
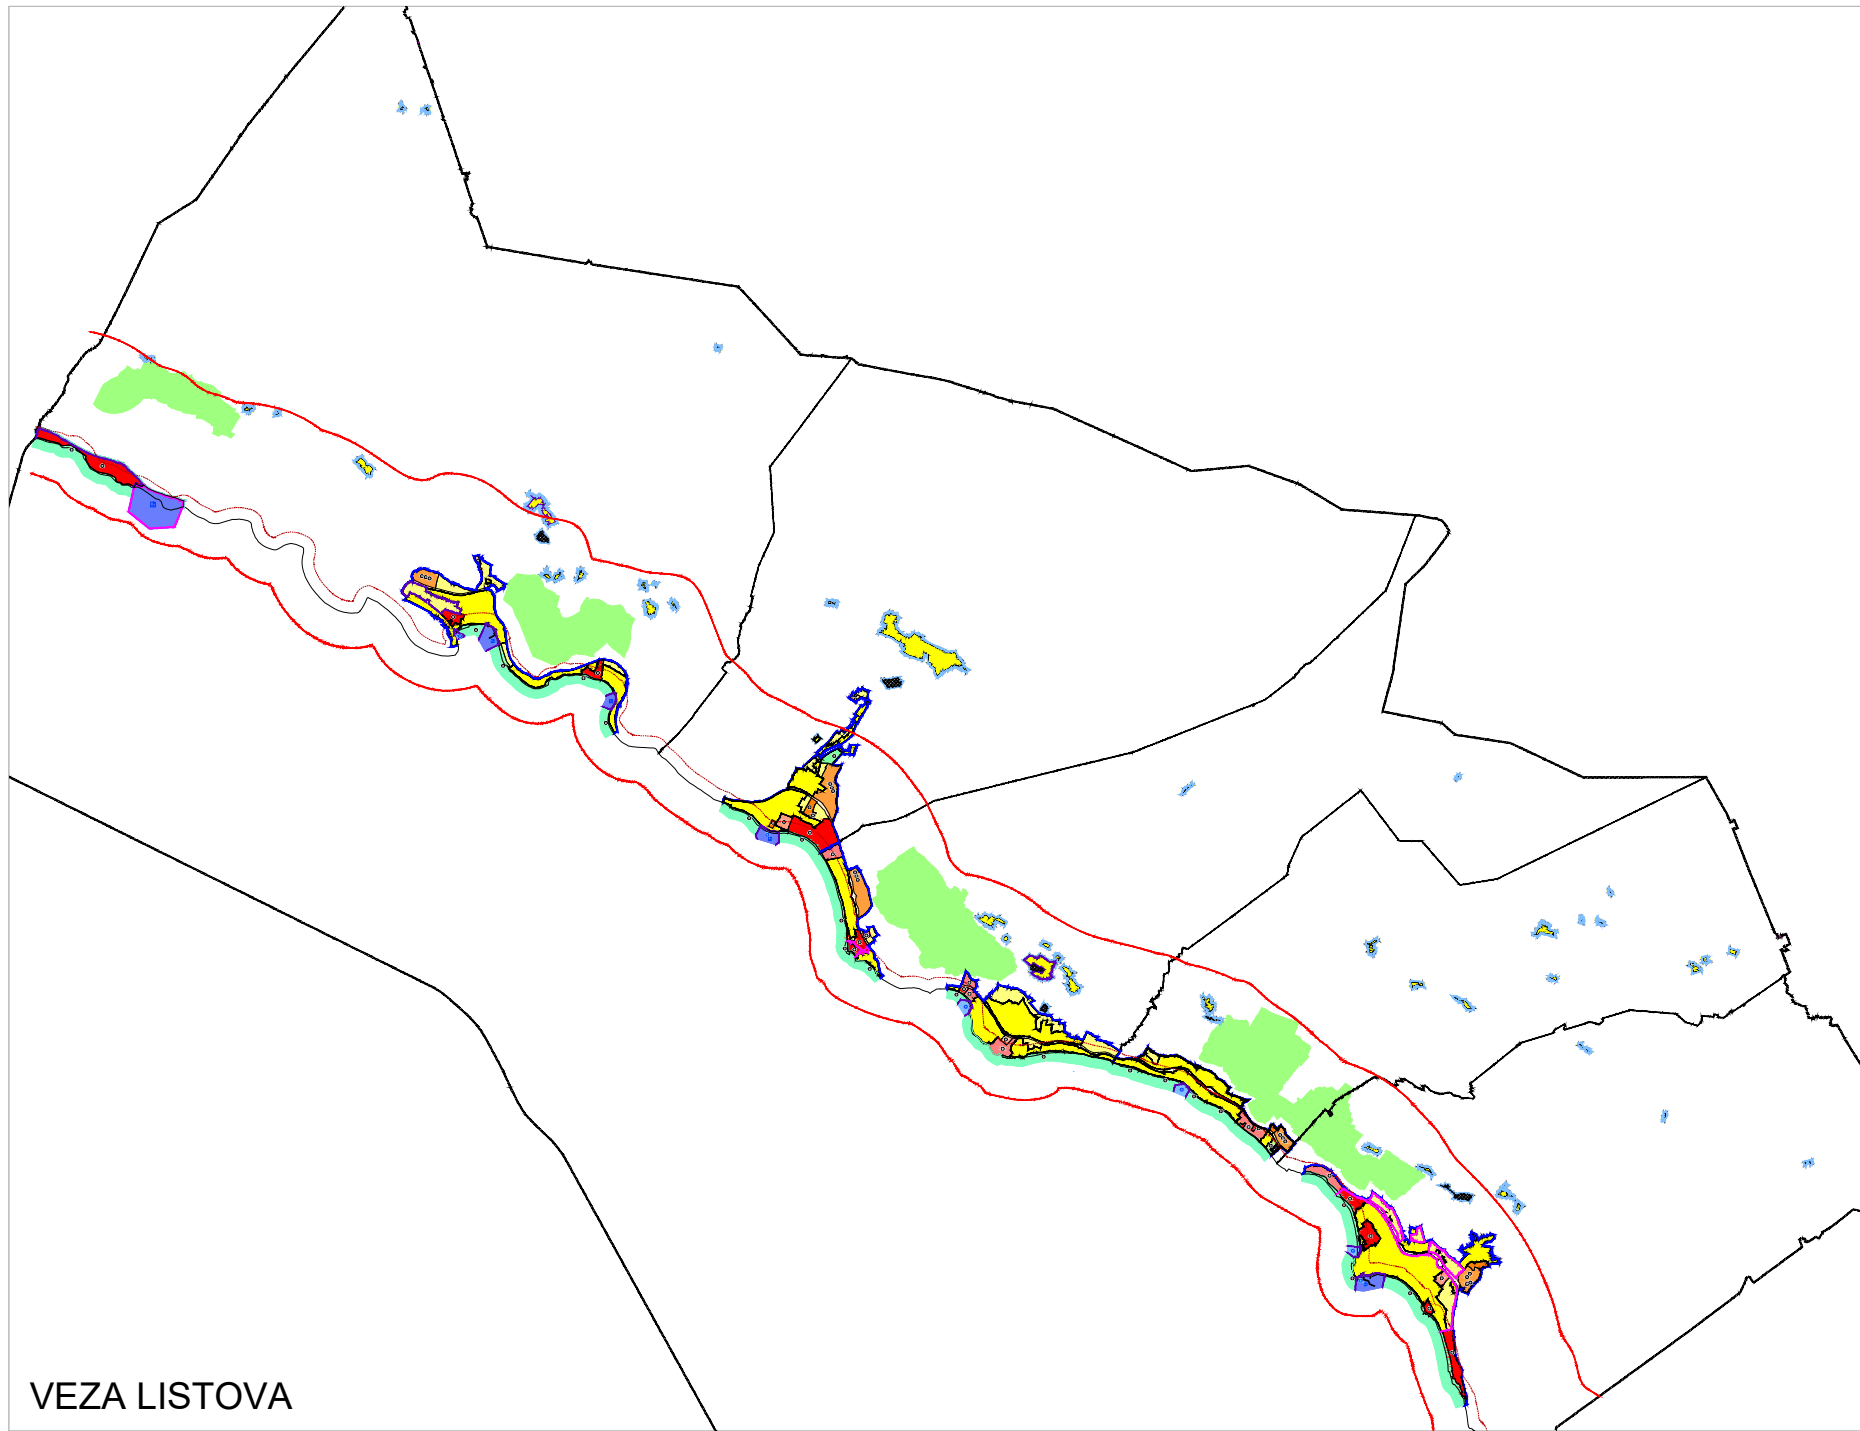
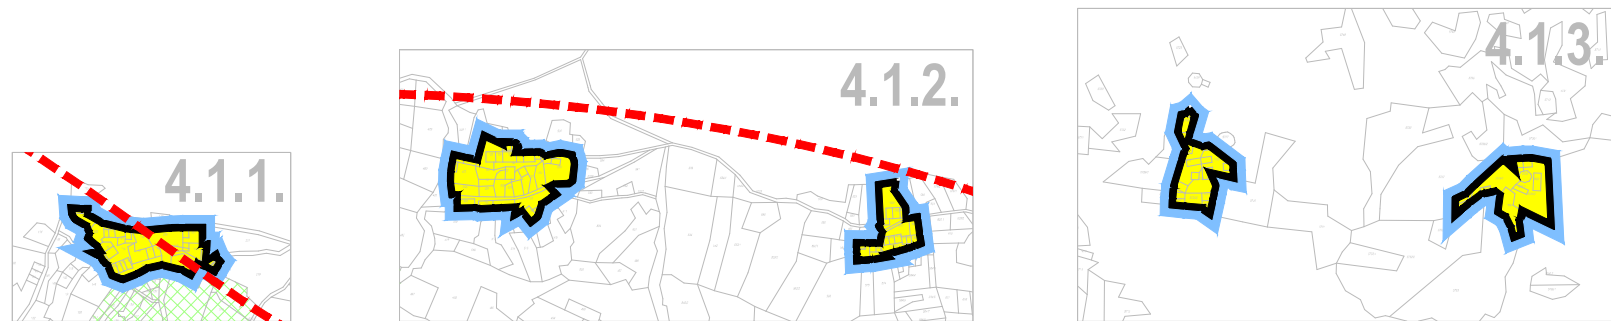


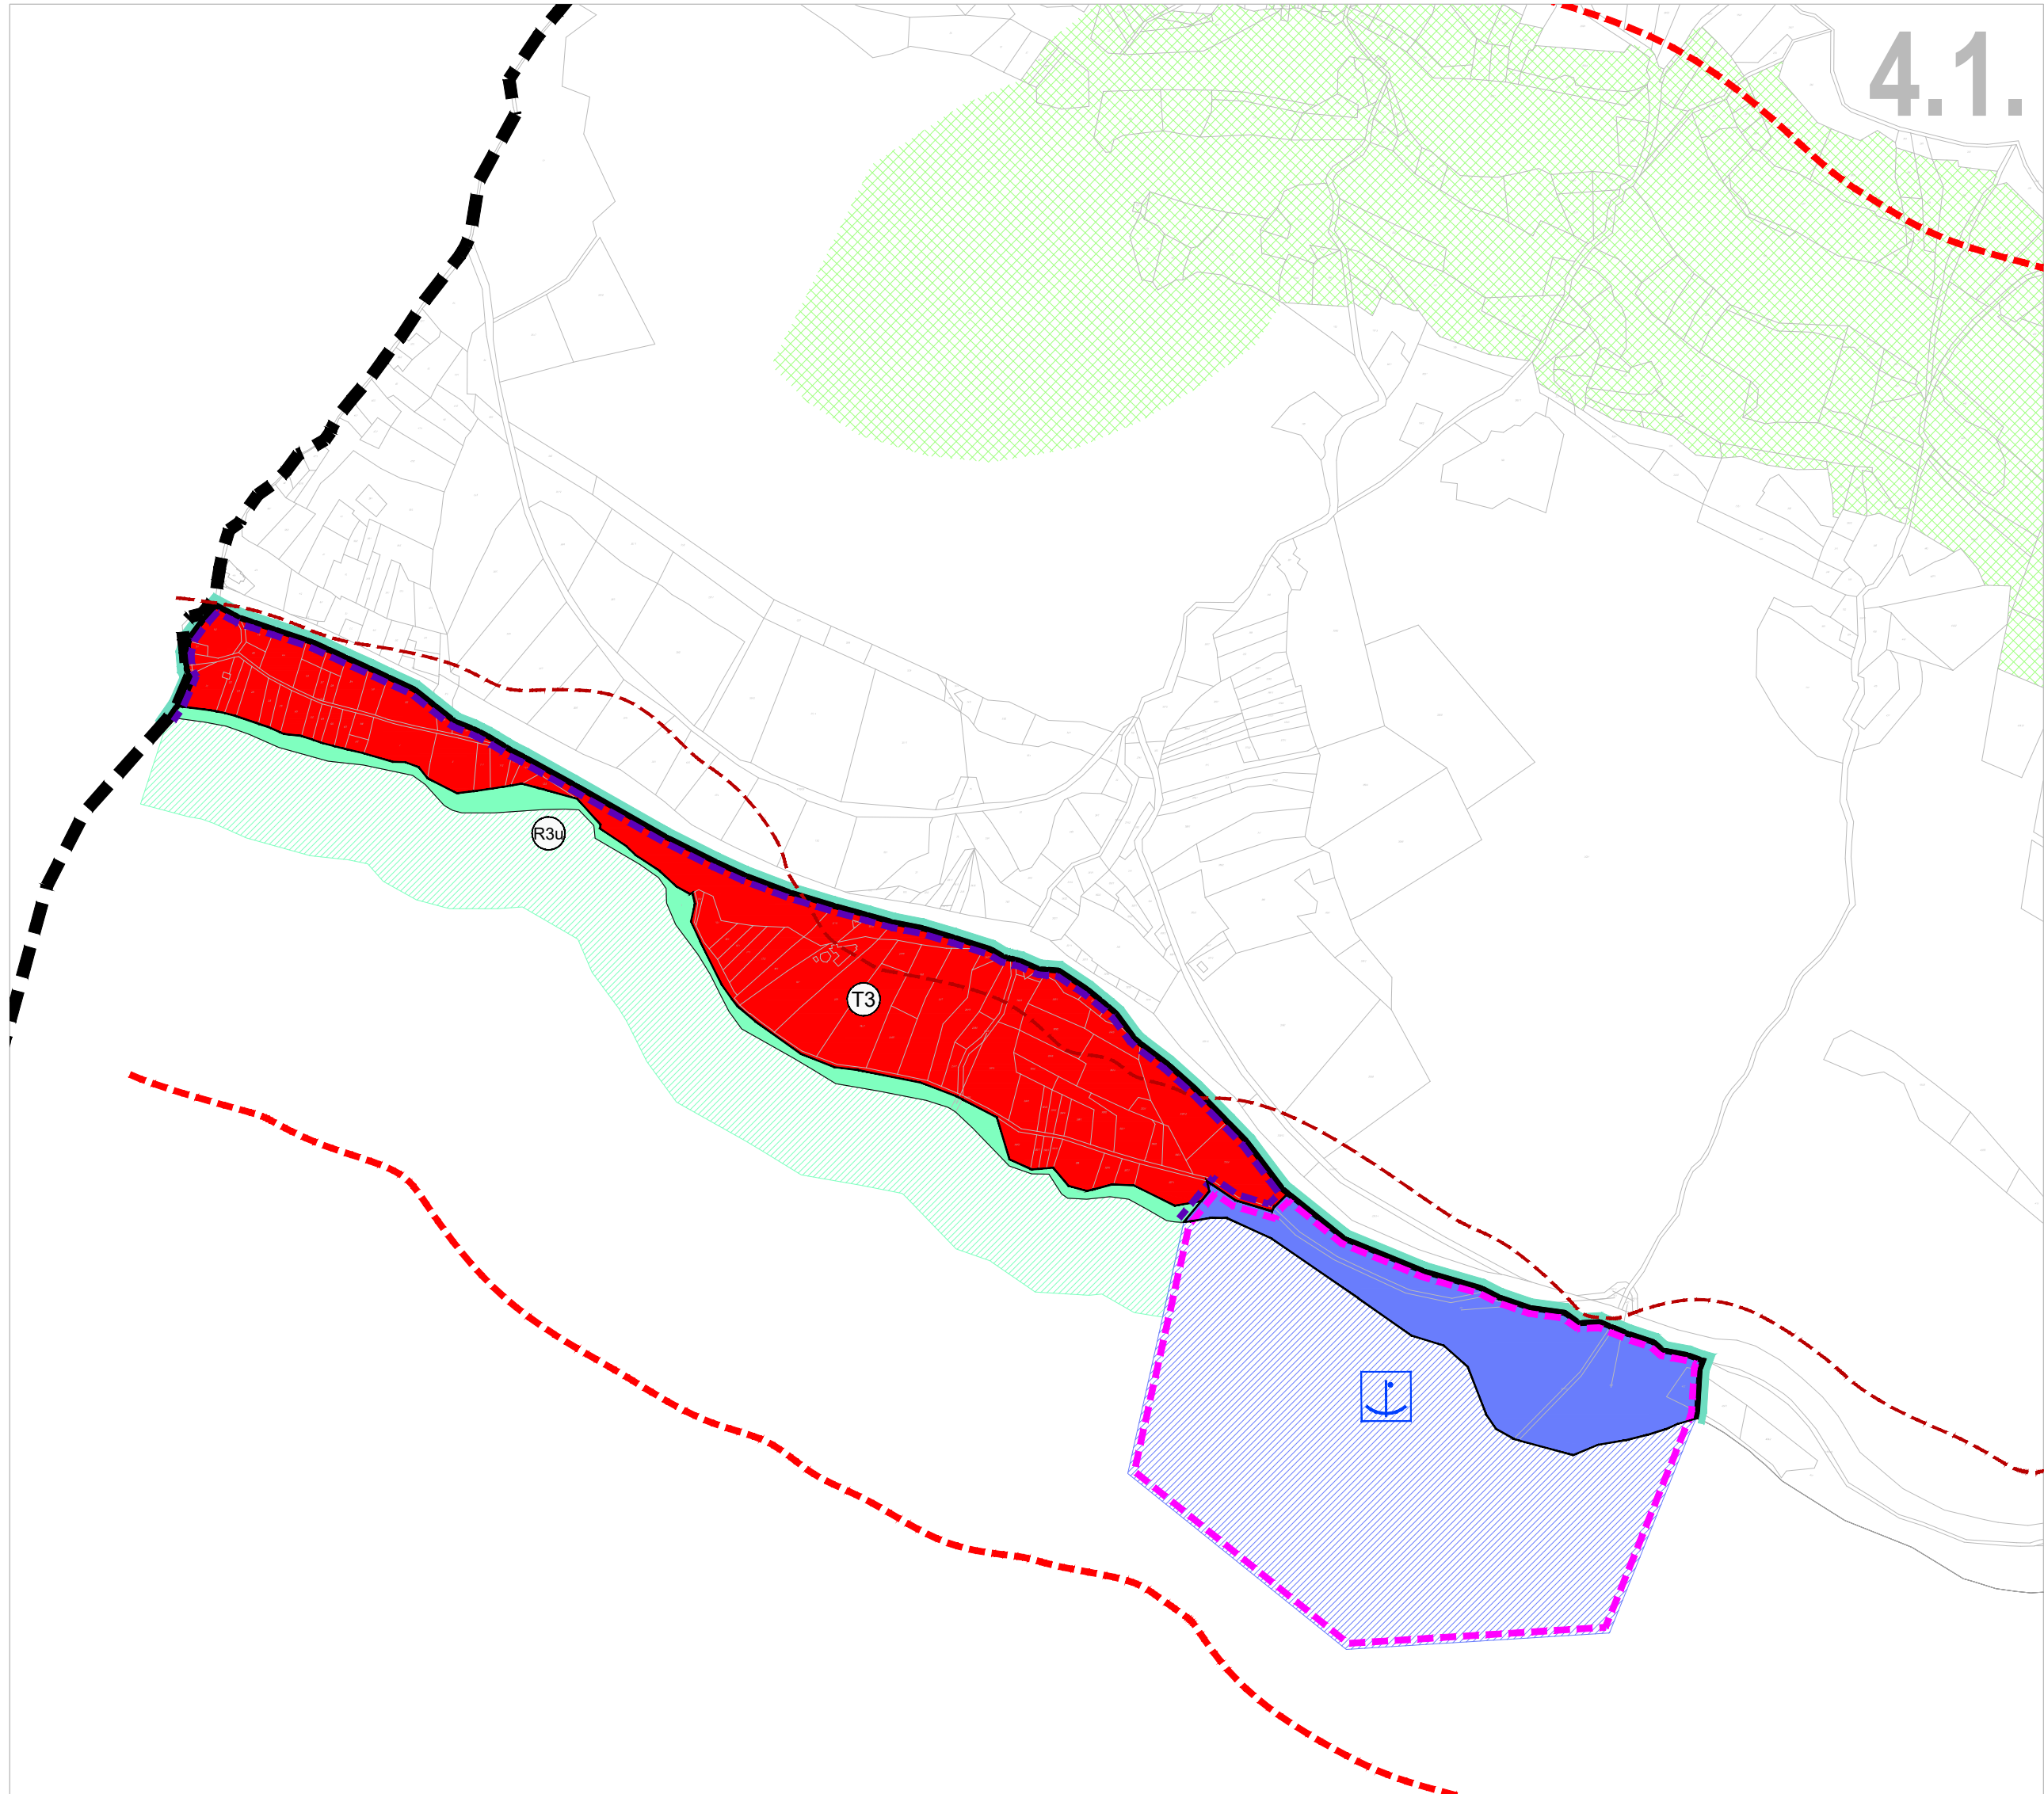

VEZA LISTOVA

I. RAZVOJ I UREĐENJE POVRŠINA NASELJA

GRANICA GRAĐEVINSKOG PODRUČJA NASELJA

NAMJENA POVRŠINA

izgrađeno uređeno neuređeno

MJEŠOVITA NAMJENA
pretežito stanovanje

JAVNA I DRUŠTVENA NAMJENA
D - javna, D2 - zdravstvena, D4 - školska, D7 - vjerska

GOSPODARSKA NAMJENA

izgrađeno uređeno neuređeno

POSLOVNA NAMJENA
K1 - pretežito poslovna, K2 - pretežito trgovačka,
K3 - komunalno servisna

UGOSTITELJSKO TURISTIČKA NAMJENA
T - objekti iz skupine hoteli, T3 - kamp

NAMJENA OSTALIH POVRŠINA

izgrađeno uređeno neuređeno

SPORTSKO REKREACIJSKA NAMJENA
R2 - sport i rekreacija, R3u - uređena plaža

JAVNE ZELENE POVRŠINE
Z1 - javni park

LUKA OTVORENA ZA JAVNI PROMET

post. plan. lokalni značaj

ukrajno mjesto za prihvrat ribe

LUKA POSEBNE NAMJENE

post. plan. sportska luka

GROBLJE

IZDVOJENI DIO GRAĐEVINSKOG PODRUČJA NASELJA

GRANICA IZDVOJENOG DIJELA GRAD. PODR. NASELJA

NAMJENA POVRŠINA

MJEŠOVITA NAMJENA
pretežito stanovanje - IZGRADENO

NAMJENA OSTALIH POVRŠINA

GROBLJE

II. RAZVOJ I UREĐENJE POVRŠINA IZVAN NASELJA

GRANICA IZDVOJENOG GRAĐEVINSKOG PODRUČJA IZVAN NASELJA

NAMJENA POVRŠINA

GOSPODARSKA NAMJENA

izgrađeno neizgrađeno

UGOSTITELJSKO TURISTIČKA NAMJENA
T3 - kamp

LUKA OTVORENA ZA JAVNI PROMET

plan. županijski značaj

GRANICE

OBUH VAT PROSTORNOG PLANA

KATASTARSKE OPĆINE

PROSTOR OGRANIČENJA

1000 m od obalne crte

300 m od obalne crte (u moru)

100 m od obalne crte

OBUH VAT OBAVEZNE IZRADE URBANISTIČKIH

PLANOVA UREĐENJA

OBUH VAT DONEŠENIH URBANISTIČKIH

PLANOVA UREĐENJA

RECIKLAŽNO DVORIŠTE

POVRŠINE ZA GRADNJU STAMBENIH I GOSPODARSKIH GRAĐEVINA

U FUNKCIJI OBAVLJANJA POLJOPRIVREDNE DJELATNOSTI

IZMJENE I DOPUNE PROSTORNOG PLANA UREĐENJA OPĆINE GRADAC

4.1. GRAĐEVINSKA PODRUČJA

Drvenik

KONAČNI PRIJEDLOG



Županija:	SPLITSKO-DALMATINSKA
Općina:	OPĆINA GRADAC
Naziv prostornog plana:	IZMJENE I DOPUNE PROSTORNOG PLANA UREĐENJA OPĆINE GRADAC
Naziv kartografskog prikaza:	GRAĐEVINSKA PODRUČJA - Drvenik
Broj kartografskog prikaza:	4.1.
Mjerilo kartografskog prikaza:	1:5000
Odluka o izradi izmjena i dopuna PPUO Gradac: Službeno glasilo Općine Gradac, "Službeni glasnik" br. 8/23. Odluka o izmjenama i dopunama Odluke o izradi izmjena i dopuna PPUO Gradac: Službeno glasilo Općine Gradac, "Službeni glasnik" br. 19/24.	Odluka predstavničkog tijela o donošenju plana: (službeno glasilo):
Javna rasprava (objava): https://mpgi.gov.hr, 10.4.2025. https://općinagradac.hr, 11.4.2025. "Večernji list", 10.4.2025.	Javni uvid održan: od 14. travnja 2025. do 14. svibnja 2025.
Ponovna javna rasprava (objava): https://mpgi.gov.hr, 17.9.2025. https://općinagradac.hr, 15.9.2025. "Večernji list", 12.9.2025.	Ponovni javni uvid održan: od 17. rujna 2025. do 17. listopada 2025.
Pečat tijela odgovornog za provođenje javne rasprave:	Odgovorna osoba za provođenje javne rasprave:
	Mare Malkić, mag. oec.
Suglasnost na plan prema članku 108. Zakona o prostornom uređenju ("Narodne novine" br. 153/13, 65/17, 114/18, 39/19., 98/19 i 67/23).	
Pravna osoba/tijelo koje je izradilo plan: URBOS d.o.o. SPLIT	Biro za prostorno planiranje, urbanizam i zaštitu okoliša
Pečat pravne osobe/tijela koje je izradilo plan:	Odgovorna osoba:
	MAJA MADIRACA, dipl. oec.
Odgovorni voditelj: GORDANA RADMAN, dipl. ing. arh.	
Stručni tim u izradi plana:	
1. _GORDANA RADMAN, dipl. ing. arh.	4. _LARISA BAČIĆ, dipl. ing. grad.
2. _MAJA MADIRACA, dipl. oec.	5. _IVANA BUBIĆ, univ. spec. oec.
3. _MARINA PAVIČIĆ, mag.ing.aedif.	6. _MISLAV MADIRACA, man. EU fondova
Pečat predstavničkog tijela:	Predsjednica predstavničkog tijela:
	Anita Lasić, prof.
Istovjetnost ovog prostornog plana s izvornikom ovjerava:	Pečat nadležnog tijela:
(ime, prezime i potpis)	