
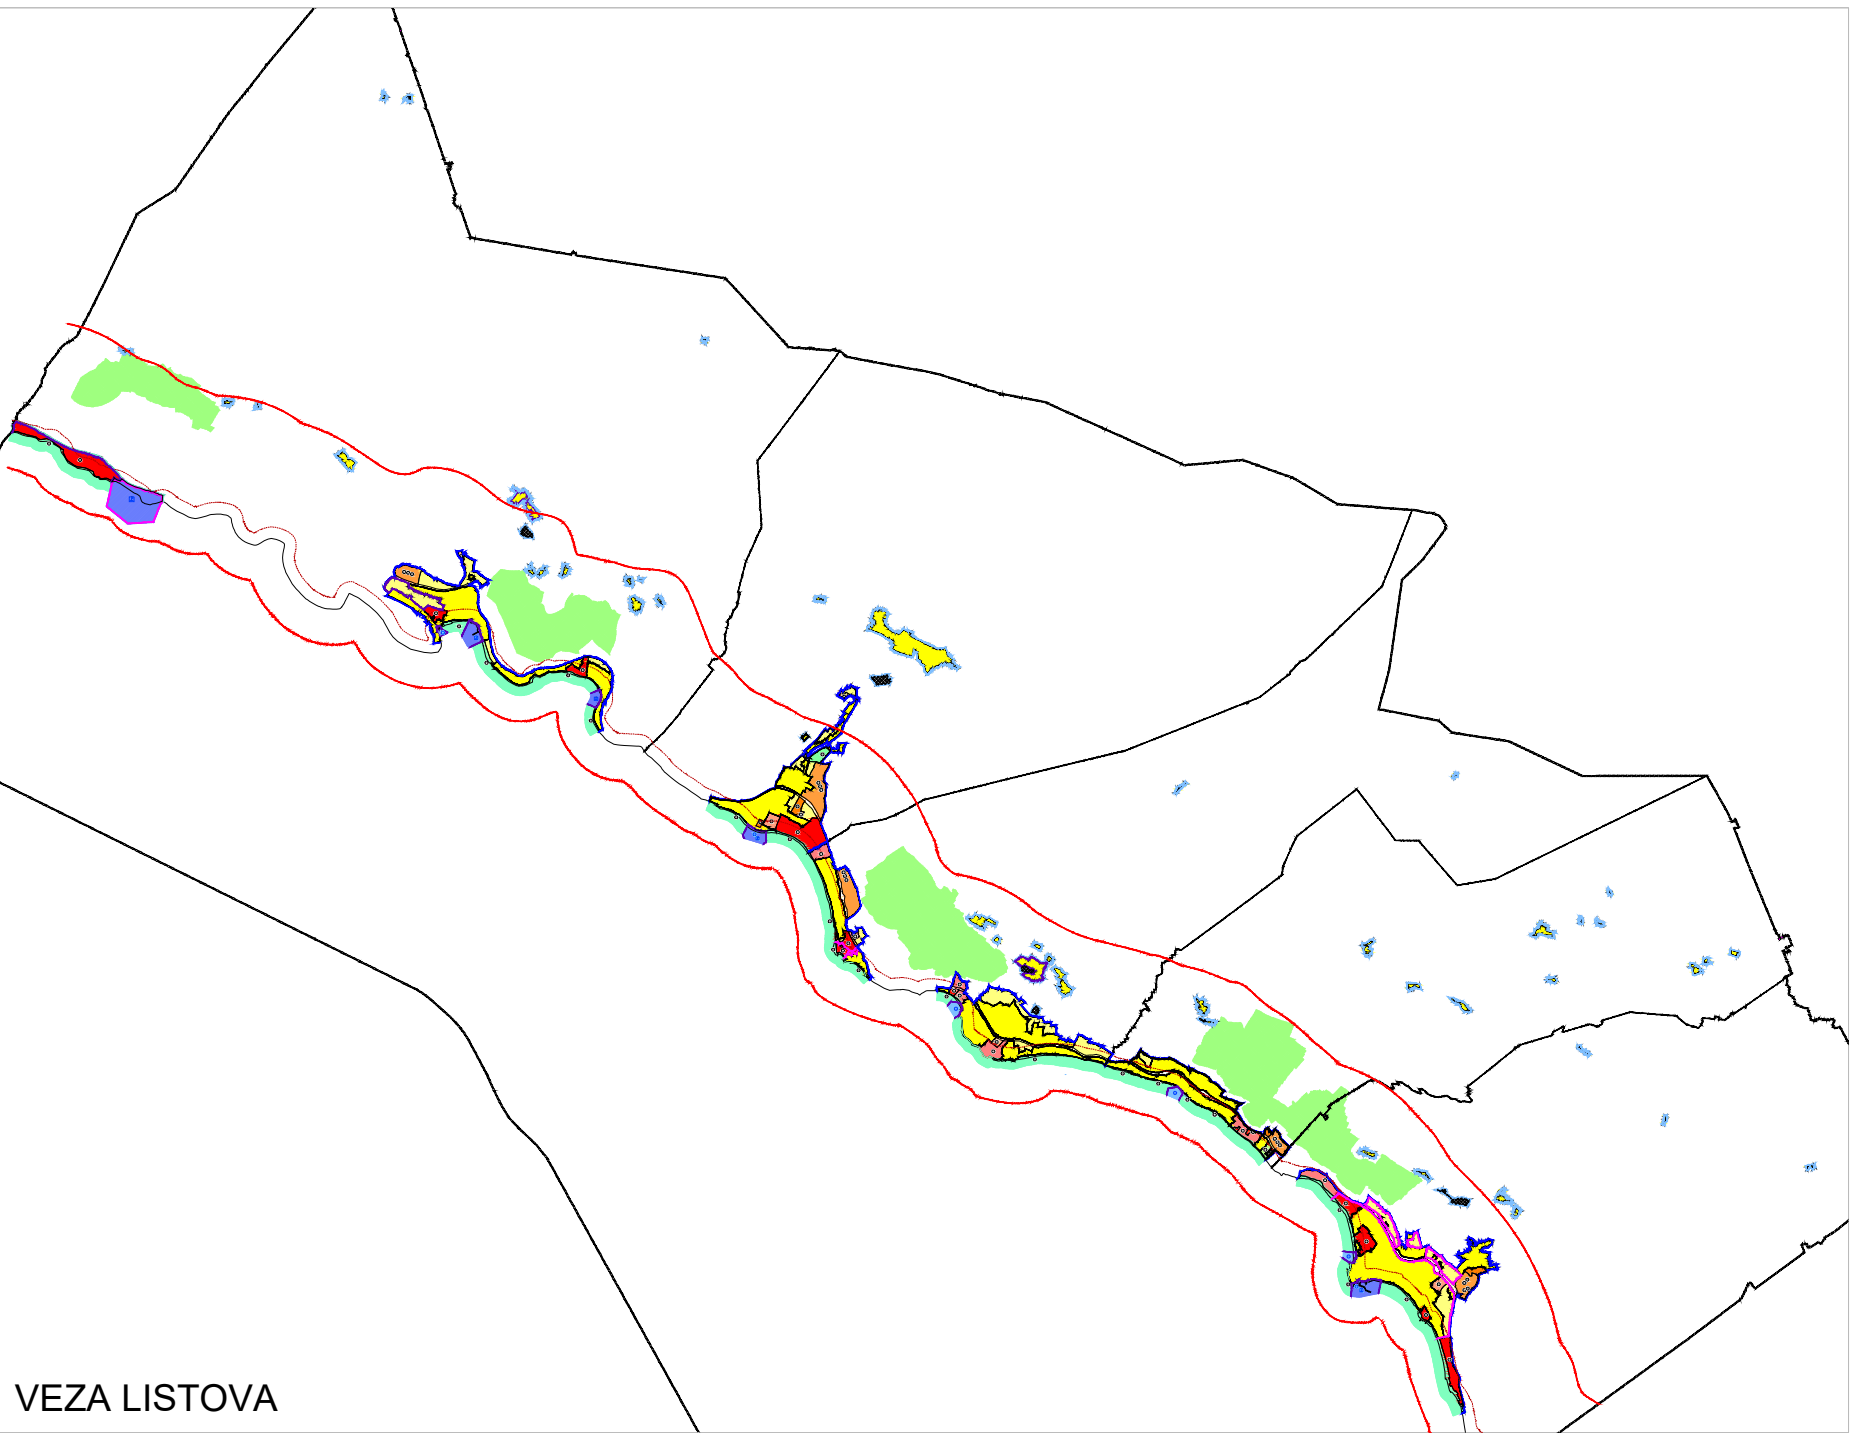
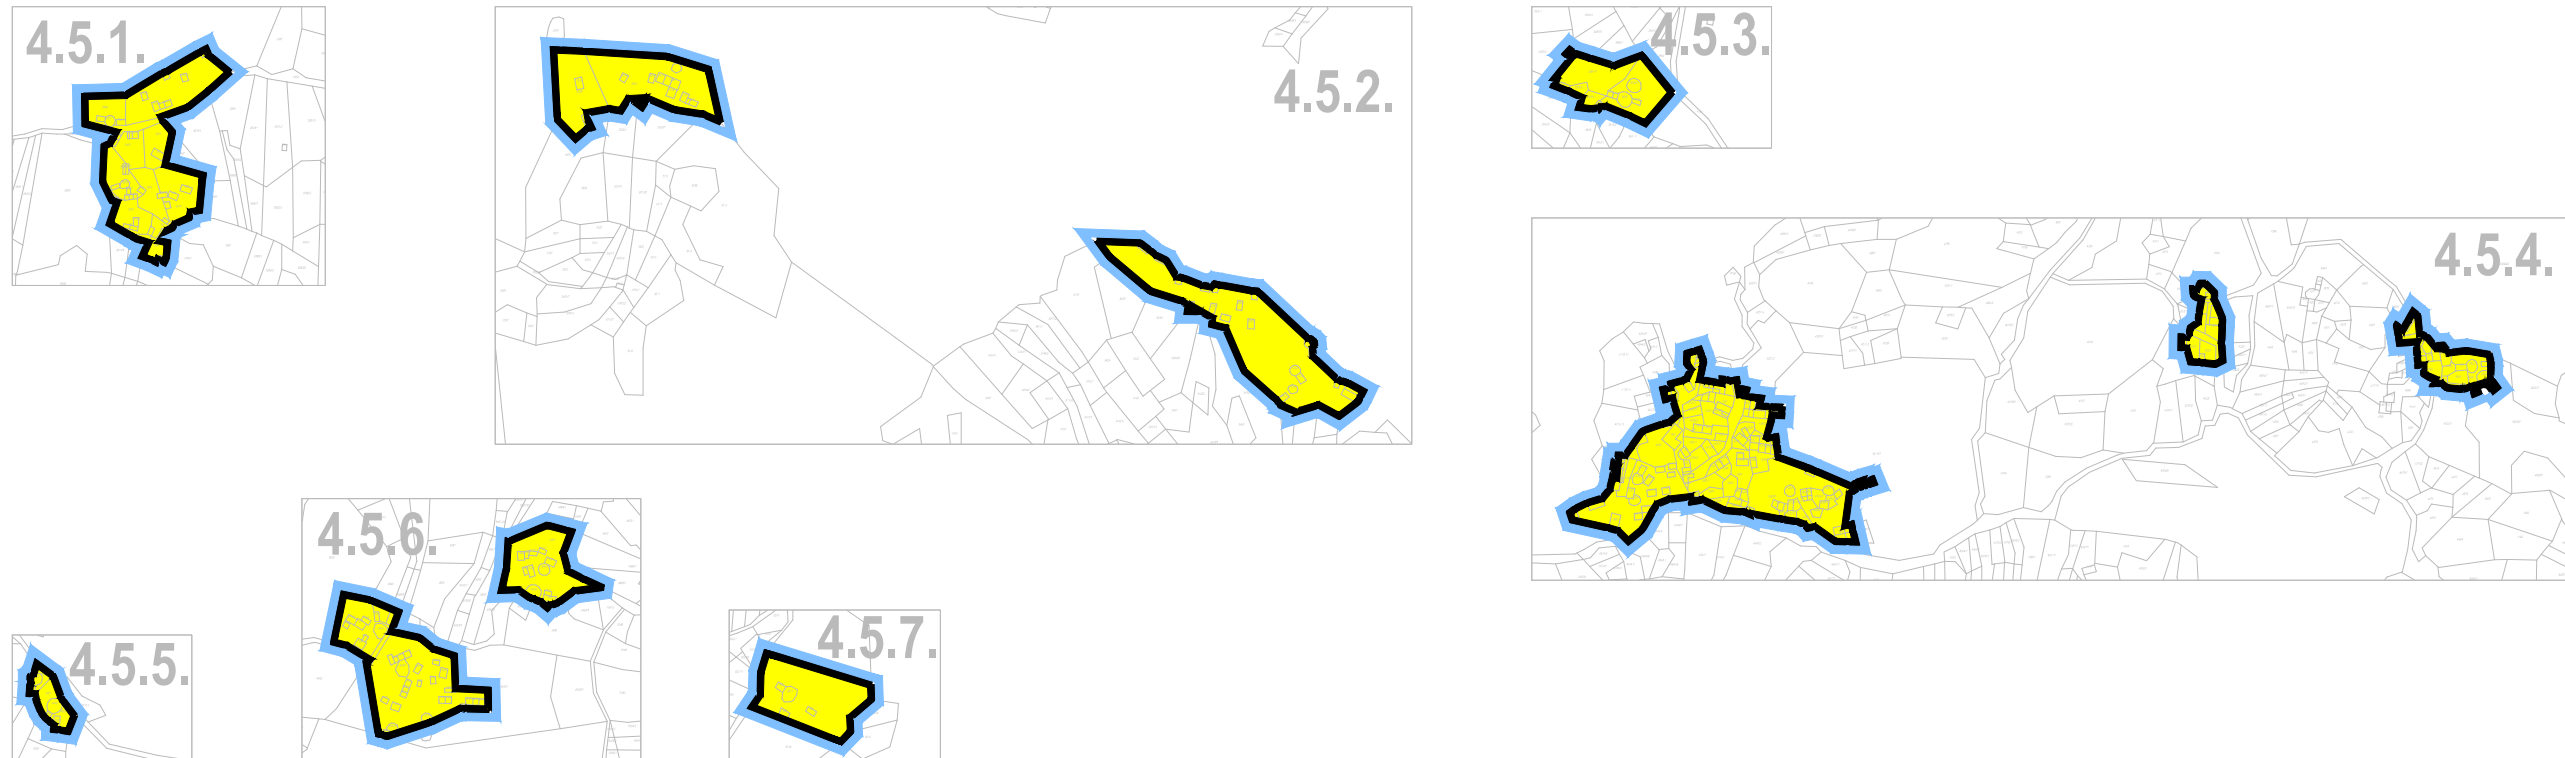


IZMJENE I DOPUNE
PROSTORNOG PLANA UREĐENJA
OPĆINE GRADAC

4.5. GRAĐEVINSKA PODRUČJA
Brist

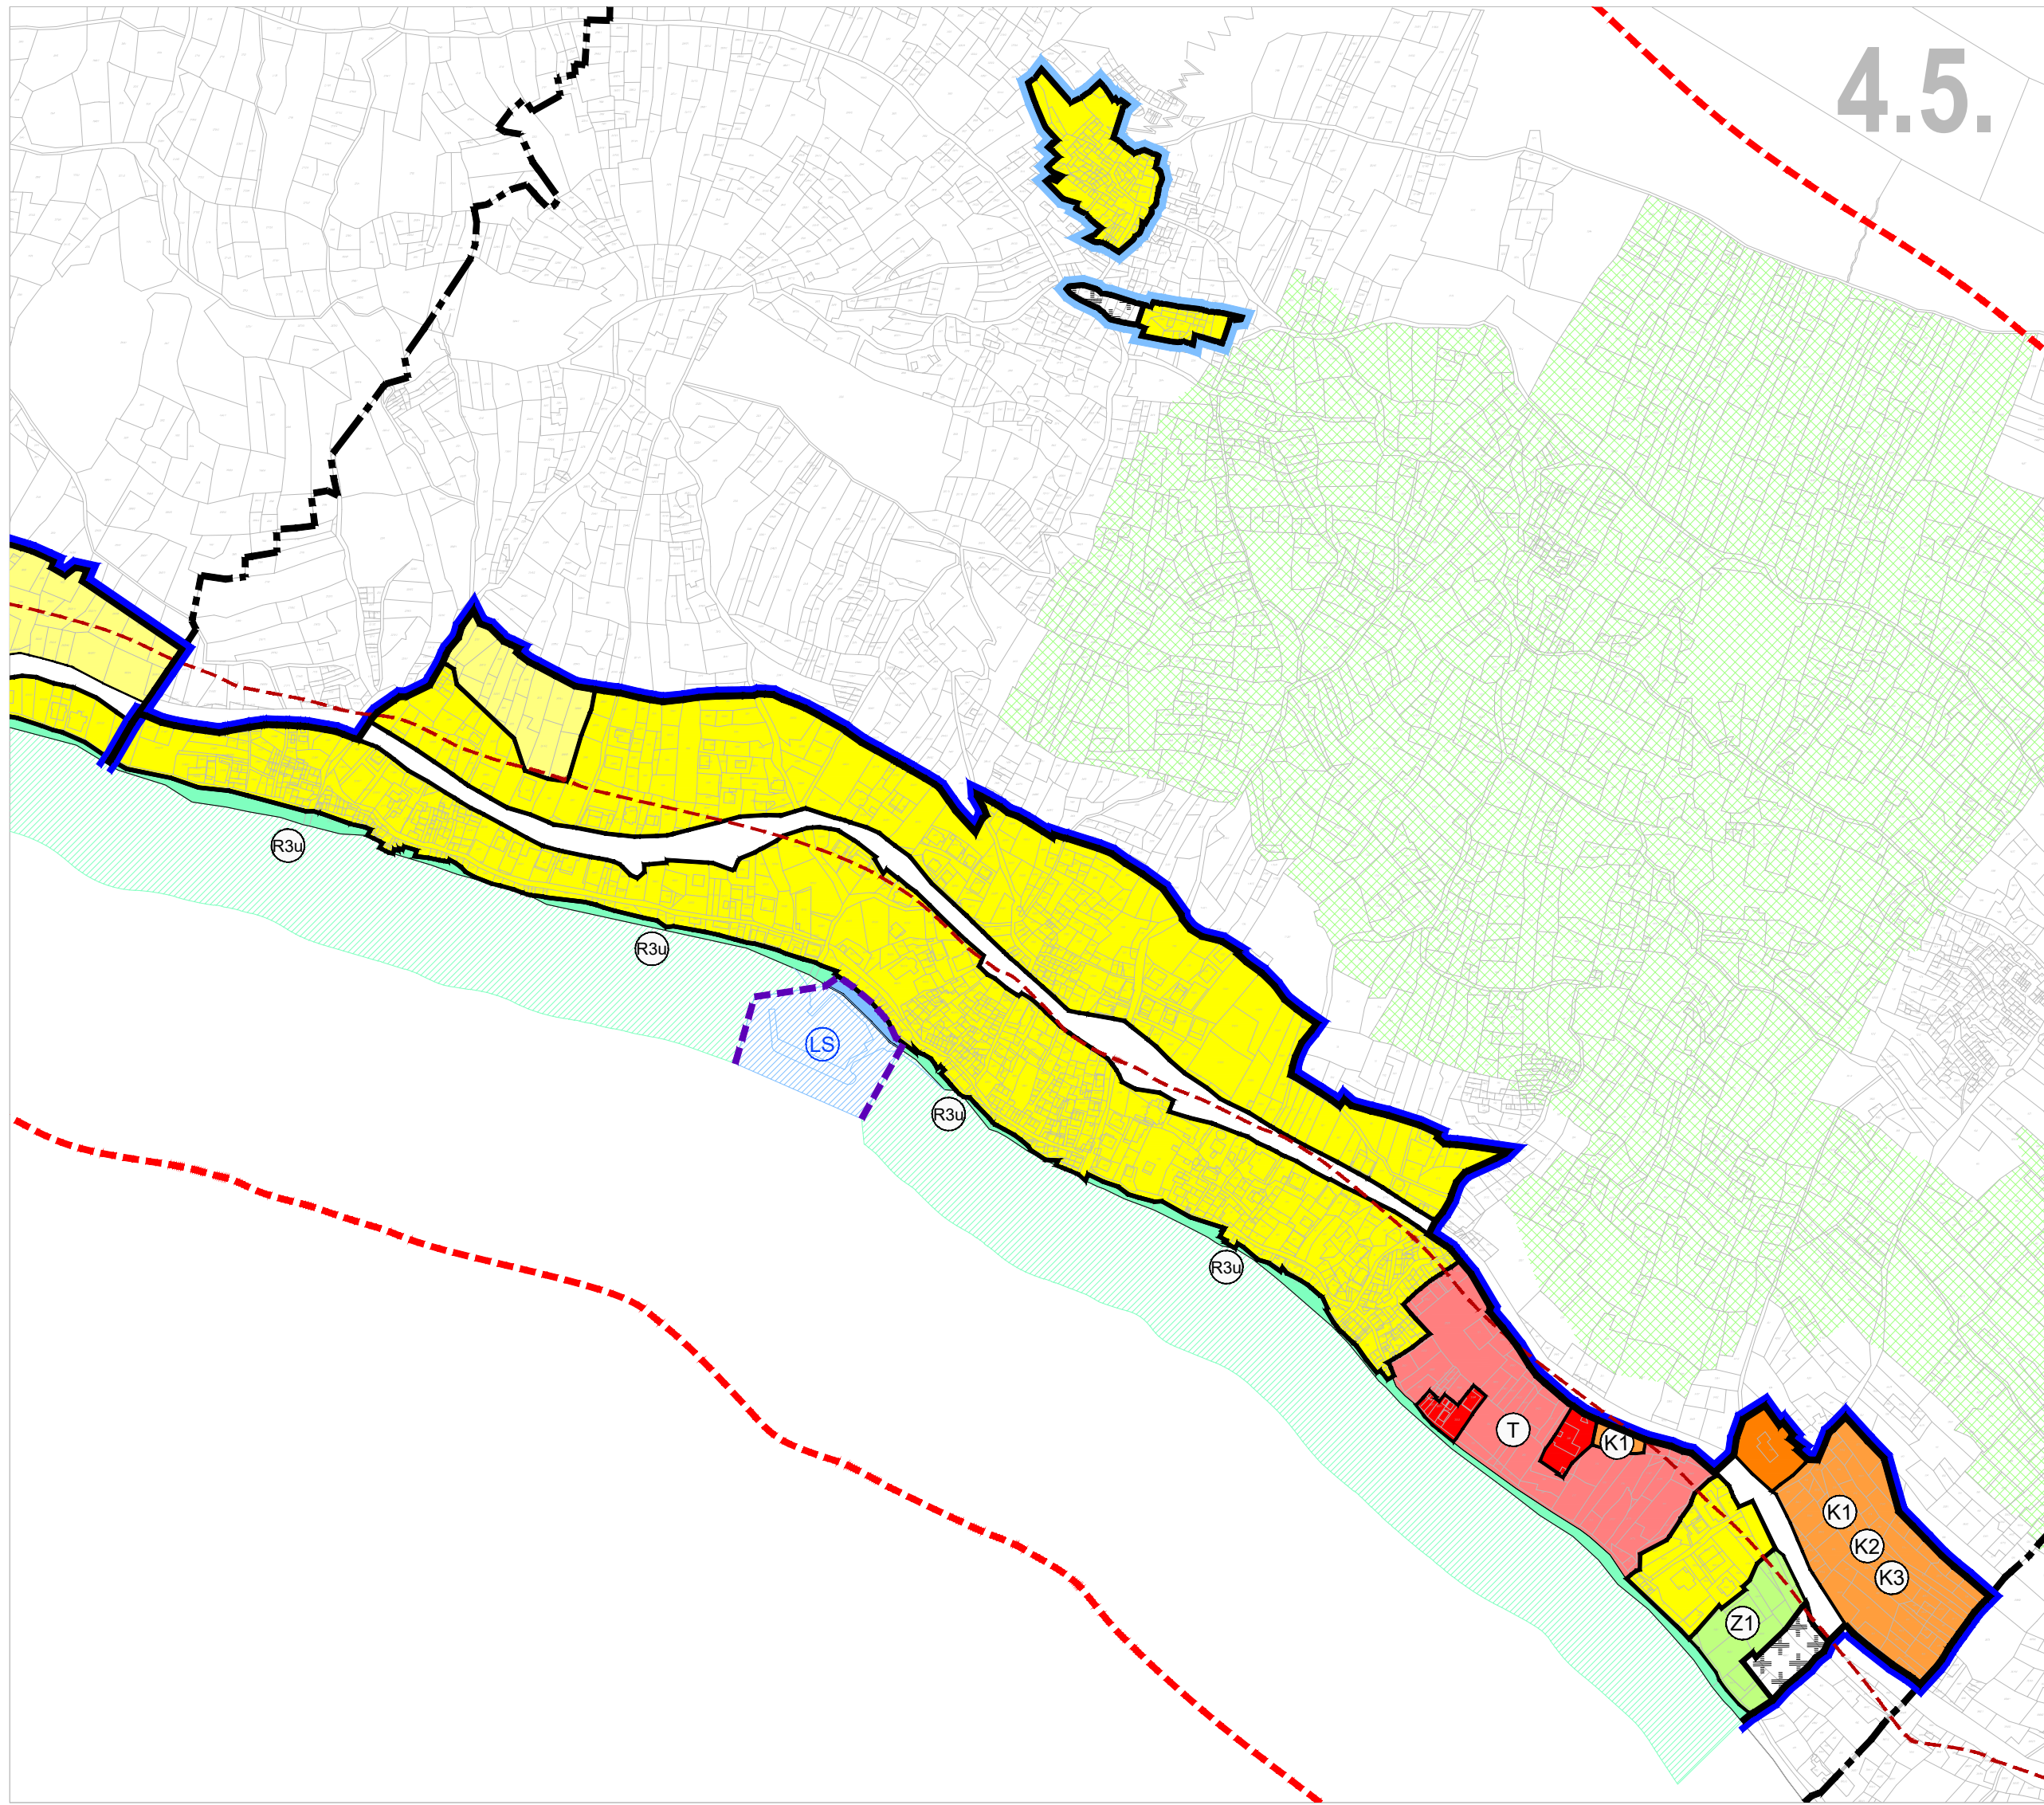

I. RAZVOJ I UREĐENJE POVRŠINA NASELJA

GRANICA GRAĐEVINSKOG PODRUČJA NASELJA

NAMJENA POVRŠINA

- neizgrađeno
izgrađ. uređeno neuređeno
- MJEŠOVITA NAMJENA
pretežito stanovanje
- JAVNA I DRUŠTVENA NAMJENA
D - javna, D2 - zdravstvena, D4 - školska, D7 - vjerska

GOSPODARSKA NAMJENA

- neizgrađeno
izgrađ. uređeno neuređeno
- POSLOVNA NAMJENA
K1 - pretežito poslovna, K2 - pretežito trgovačka,
K3 - komunalno servisna
- UGOSTITELJSKO TURISTIČKA NAMJENA
T - objekti iz skupine hoteli, T3 - kamp

NAMJENA OSTALIH POVRŠINA

- neizgrađeno
izgrađ. uređeno neuređeno
- SPORTSKO REKREACIJSKA NAMJENA
R2 - sport i rekreacija, R3u - uređena plaža
- JAVNE ZELENE POVRŠINE
Z1 - javni park

LUKA OTVORENA ZA JAVNI PROMET

- post. plan. lokalni značaj
- ukrajno mjesto za prihvrat ribe

LUKA POSEBNE NAMJENE

- post. plan. sportska luka

GROBLJE

IZDVOJENI DIO GRAĐEVINSKOG PODRUČJA NASELJA

GRANICA IZDVOJENOG DIJELA GRAĐ. PODR. NASELJA

NAMJENA POVRŠINA

- MJEŠOVITA NAMJENA
pretežito stanovanje - IZGRAĐENO

NAMJENA OSTALIH POVRŠINA

- GROBLJE

II. RAZVOJ I UREĐENJE POVRŠINA IZVAN NASELJA

GRANICA IZDVOJENOG GRAĐEVINSKOG PODRUČJA IZVAN NASELJA

NAMJENA POVRŠINA

GOSPODARSKA NAMJENA

- izgrađeno neizgrađeno
- UGOSTITELJSKO TURISTIČKA NAMJENA
T3 - kamp
- LUKA OTVORENA ZA JAVNI PROMET
plan. županijski značaj

GRANICE

OBUHVAAT PROSTORNOG PLANA

KATASTARSKE OPĆINE

PROSTOR OGRANIČENJA

1000 m od obalne crte

300 m od obalne crte (u moru)

100 m od obalne crte

OBUHVAAT OBAVEZNE IZRADE URBANISTIČKIH
PLANOVA UREĐENJA

OBUHVAAT DONESENH URBANISTIČKIH
PLANOVA UREĐENJA

RECIKLAŽNO DVORIŠTE

POVRŠINE ZA GRADNJU STAMBENIH I GOSPODARSKIH GRAĐEVINA
U FUNKCIJI OBAVLJANJA POLJOPRIVREDNE DJELATNOSTI

KONAČNI PRIJEDLOG

URBOS

BIRO ZA PROSTORNO PLANIRANJE,
URBANIZAM I ZAŠTITU OKOLIŠA
d.o.o., SPLIT, Matoševa 16
Br. elaborata: 871/24.

Županija:	SPLITSKO-DALMATINSKA
Općina:	OPĆINA GRADAC
Naziv prostornog plana:	IZMJENE I DOPUNE PROSTORNOG PLANA UREĐENJA OPĆINE GRADAC
Naziv kartografskog prikaza:	GRAĐEVINSKA PODRUČJA - Brist
Broj kartografskog prikaza:	4.5.
Mjerilo kartografskog prikaza:	1:5000
Odluka o izradi izmjena i dopuna PPUO Gradac: Službeno glasilo Općine Gradac, "Službeni glasnik" br. 8/23. Odluka o izmjenama i dopunama Odluke o izradi izmjena i dopuna PPUO Gradac: Službeno glasilo Općine Gradac, "Službeni glasnik" br. 19/24. Javna rasprava (objava): https://mgi.gov.hr, 10.4.2025. https://opcinagradac.hr, 11.4.2025. "Večernji list", 10.4.2025.	Odluka predstavničkog tijela o donošenju plana: (službeno glasilo): Javni uvid održan: od 14. travnja 2025. do 14. svibnja 2025.
Ponovna javna rasprava (objava): https://mgi.gov.hr, 17.8.2025. https://opcinagradac.hr, 15.9.2025. "Večernji list", 12.9.2025.	Ponovni javni uvid održan: od 17. rujna 2025. do 17. listopada 2025.
Pečat tijela odgovornog za provođenje javne rasprave:	Odgovorna osoba za provođenje javne rasprave: Mare Malkić, mag. oec.
Suglasnost na plan prema članku 108. Zakona o prostornom uređenju ("Narodne novine" br. 153/13, 65/17, 114/18, 39/19, 98/19 i 67/23).	
Pravna osoba/tijelo koje je izradilo plan:	URBOS doo SPLIT Biro za prostorno planiranje, urbanizam i zaštitu okoliša
Pečat pravne osobe/tijela koje je izradilo plan:	Odgovorna osoba: MAJA MADIRACA, dipl. oec.
Odgovorni voditelj:	GORDANA RADMAN, dipl. ing. arh.
Stručni tim u izradi plana:	1. GORDANA RADMAN, dipl. ing. arh. 2. MAJA MADIRACA, dipl. oec. 3. MARINA PAVIČIĆ, mag.ing.aedif. 4. LARISA BAČIĆ, dipl. ing. građ. 5. IVANA BUBIĆ, univ. spec. oec. 6. MISLAV MADIRACA, man. EU fondova
Pečat predstavničkog tijela:	Predsjednica predstavničkog tijela: Anita Lasić, prof.
Istovjetnost ovog prostornog plana s izvornikom ovjerava: (ime, prezime i potpis)	Pečat nadležnog tijela: