



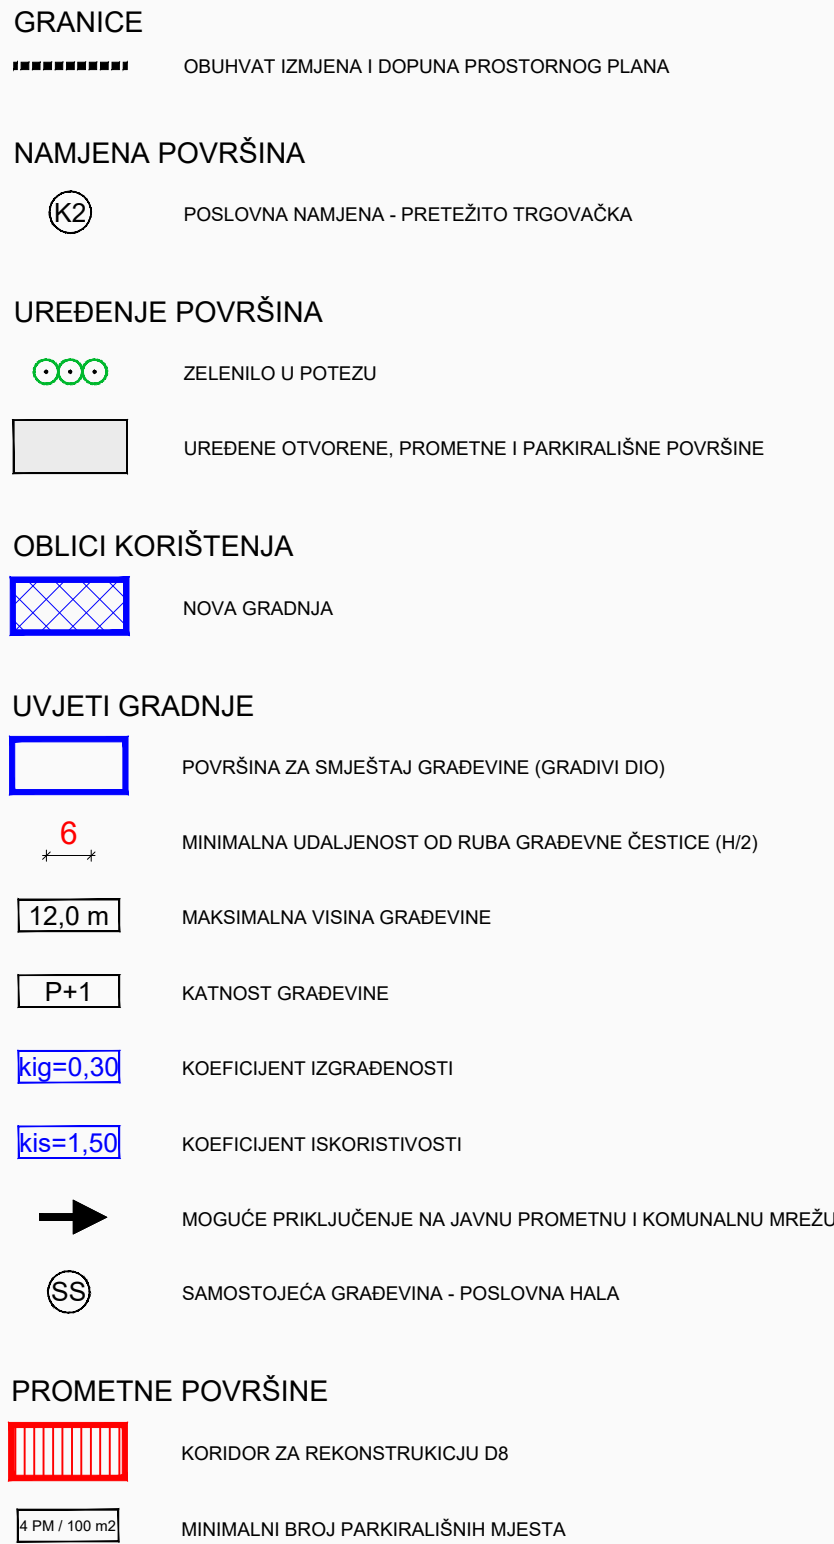

UVJETI KORIŠTENJA UREĐENJA I ZAŠTITE POVRŠINA
5. NAČIN I UVJETI GRADNJE POSLOVNE - PRETEŽITO
TRGOVAČKE ZONE U ZAOSTOGU (K2)

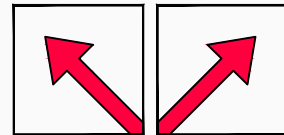

URBOS

BIRO ZA PROSTORNO PLANIRANJE
URBANIZAM I ZAŠTITU OKOLIŠA
d.o.o. SPLIT, Karamanova 11
Br. elaborata: 826/21



Županija:	SPLITSKO-DALMATINSKA		
Općina:	OPĆINA GRADAC		
Naziv prostornog plana:	IZMJENE I DOPUNE PROSTORNOG PLANA UREĐENJA OPĆINE GRADAC		
Naziv kartografskog prikaza:	UVJETI KORIŠTENJA UREĐENJA I ZAŠTITE POVRŠINA - NAČIN I UVJETI GRADNJE POSLOVNE - PRETEŽITO TRGOVAČKE ZONE U ZAOSTOGU (K2)		
Broj kartografskog prikaza:	5.	Mjerilo kartografskog prikaza:	1:1000
Odluka o izradi izmjena i dopuna PPUO Gradac: Službeno glasilo Općine Gradac, "Službeni glasnik" br. 04/21.	Odluka predstavničkog tijela o donošenju plana: (službeno glasilo): Službeno glasilo Općine Gradac, "Službeni glasnik" br. 18/21.		
Javna rasprava: "Večernji list", 29.7.2021. www.mgipu.hr, 28.7.2021. www.opcinagradac.hr, 27.7.2021.	Javni uvid održan: od: 2.8. 2021. do: 11.8. 2021.		
Pečat tijela odgovornog za provođenje javne rasprave:	Odgovorna osoba za provođenje javne rasprave: Mare Mihajlović, mag. oec.		
Suglasnost na plan prema članku 108. Zakona o prostornom uređenju ("Narodne novine" br. 153/13, 65/17, 114/18 i 39/19.)			
Pravna osoba/tijelo koje je izradilo plan: URBOS doo SPLIT Biro za prostorno planiranje,urbanizam i zaštitu okoliša			
Pečat pravne osobe/tijela koje je izradilo plan:	Odgovorna osoba: MAJA MADIRACA, dipl. oec.		
Odgovorni voditelj: GORDANA RADMAN, dipl. ing. arh.			
Stručni tim u izradi plana: 1. GORDANA RADMAN, dipl. ing. arh. 2. MAJA MADIRACA, dipl. oec. 3. LARISA BAČIĆ, dipl. ing. građ. 4. IVANA BUBIĆ, univ. spec. oec. 5. MISLAV MADIRACA, man. EU fondova 6. ZRINKA MIOČIĆ, mag. ing. arch.			
Pečat predstavničkog tijela:	Predsjednica predstavničkog tijela: Anita Lasić, prof.		
Istovjetnost ovog prostornog plana s izvornikom ovjerava: (ime, prezime i potpis)	Pečat nadležnog tijela:		