
IZMJENE I DOPUNE
URBANISTIČKOG PLANA UREĐENJA
NASELJA GRADAC

2.1. PROMETNA, ULIČNA I KOMUNALNA INFRASTRUKTURNA MREŽA
PROMET

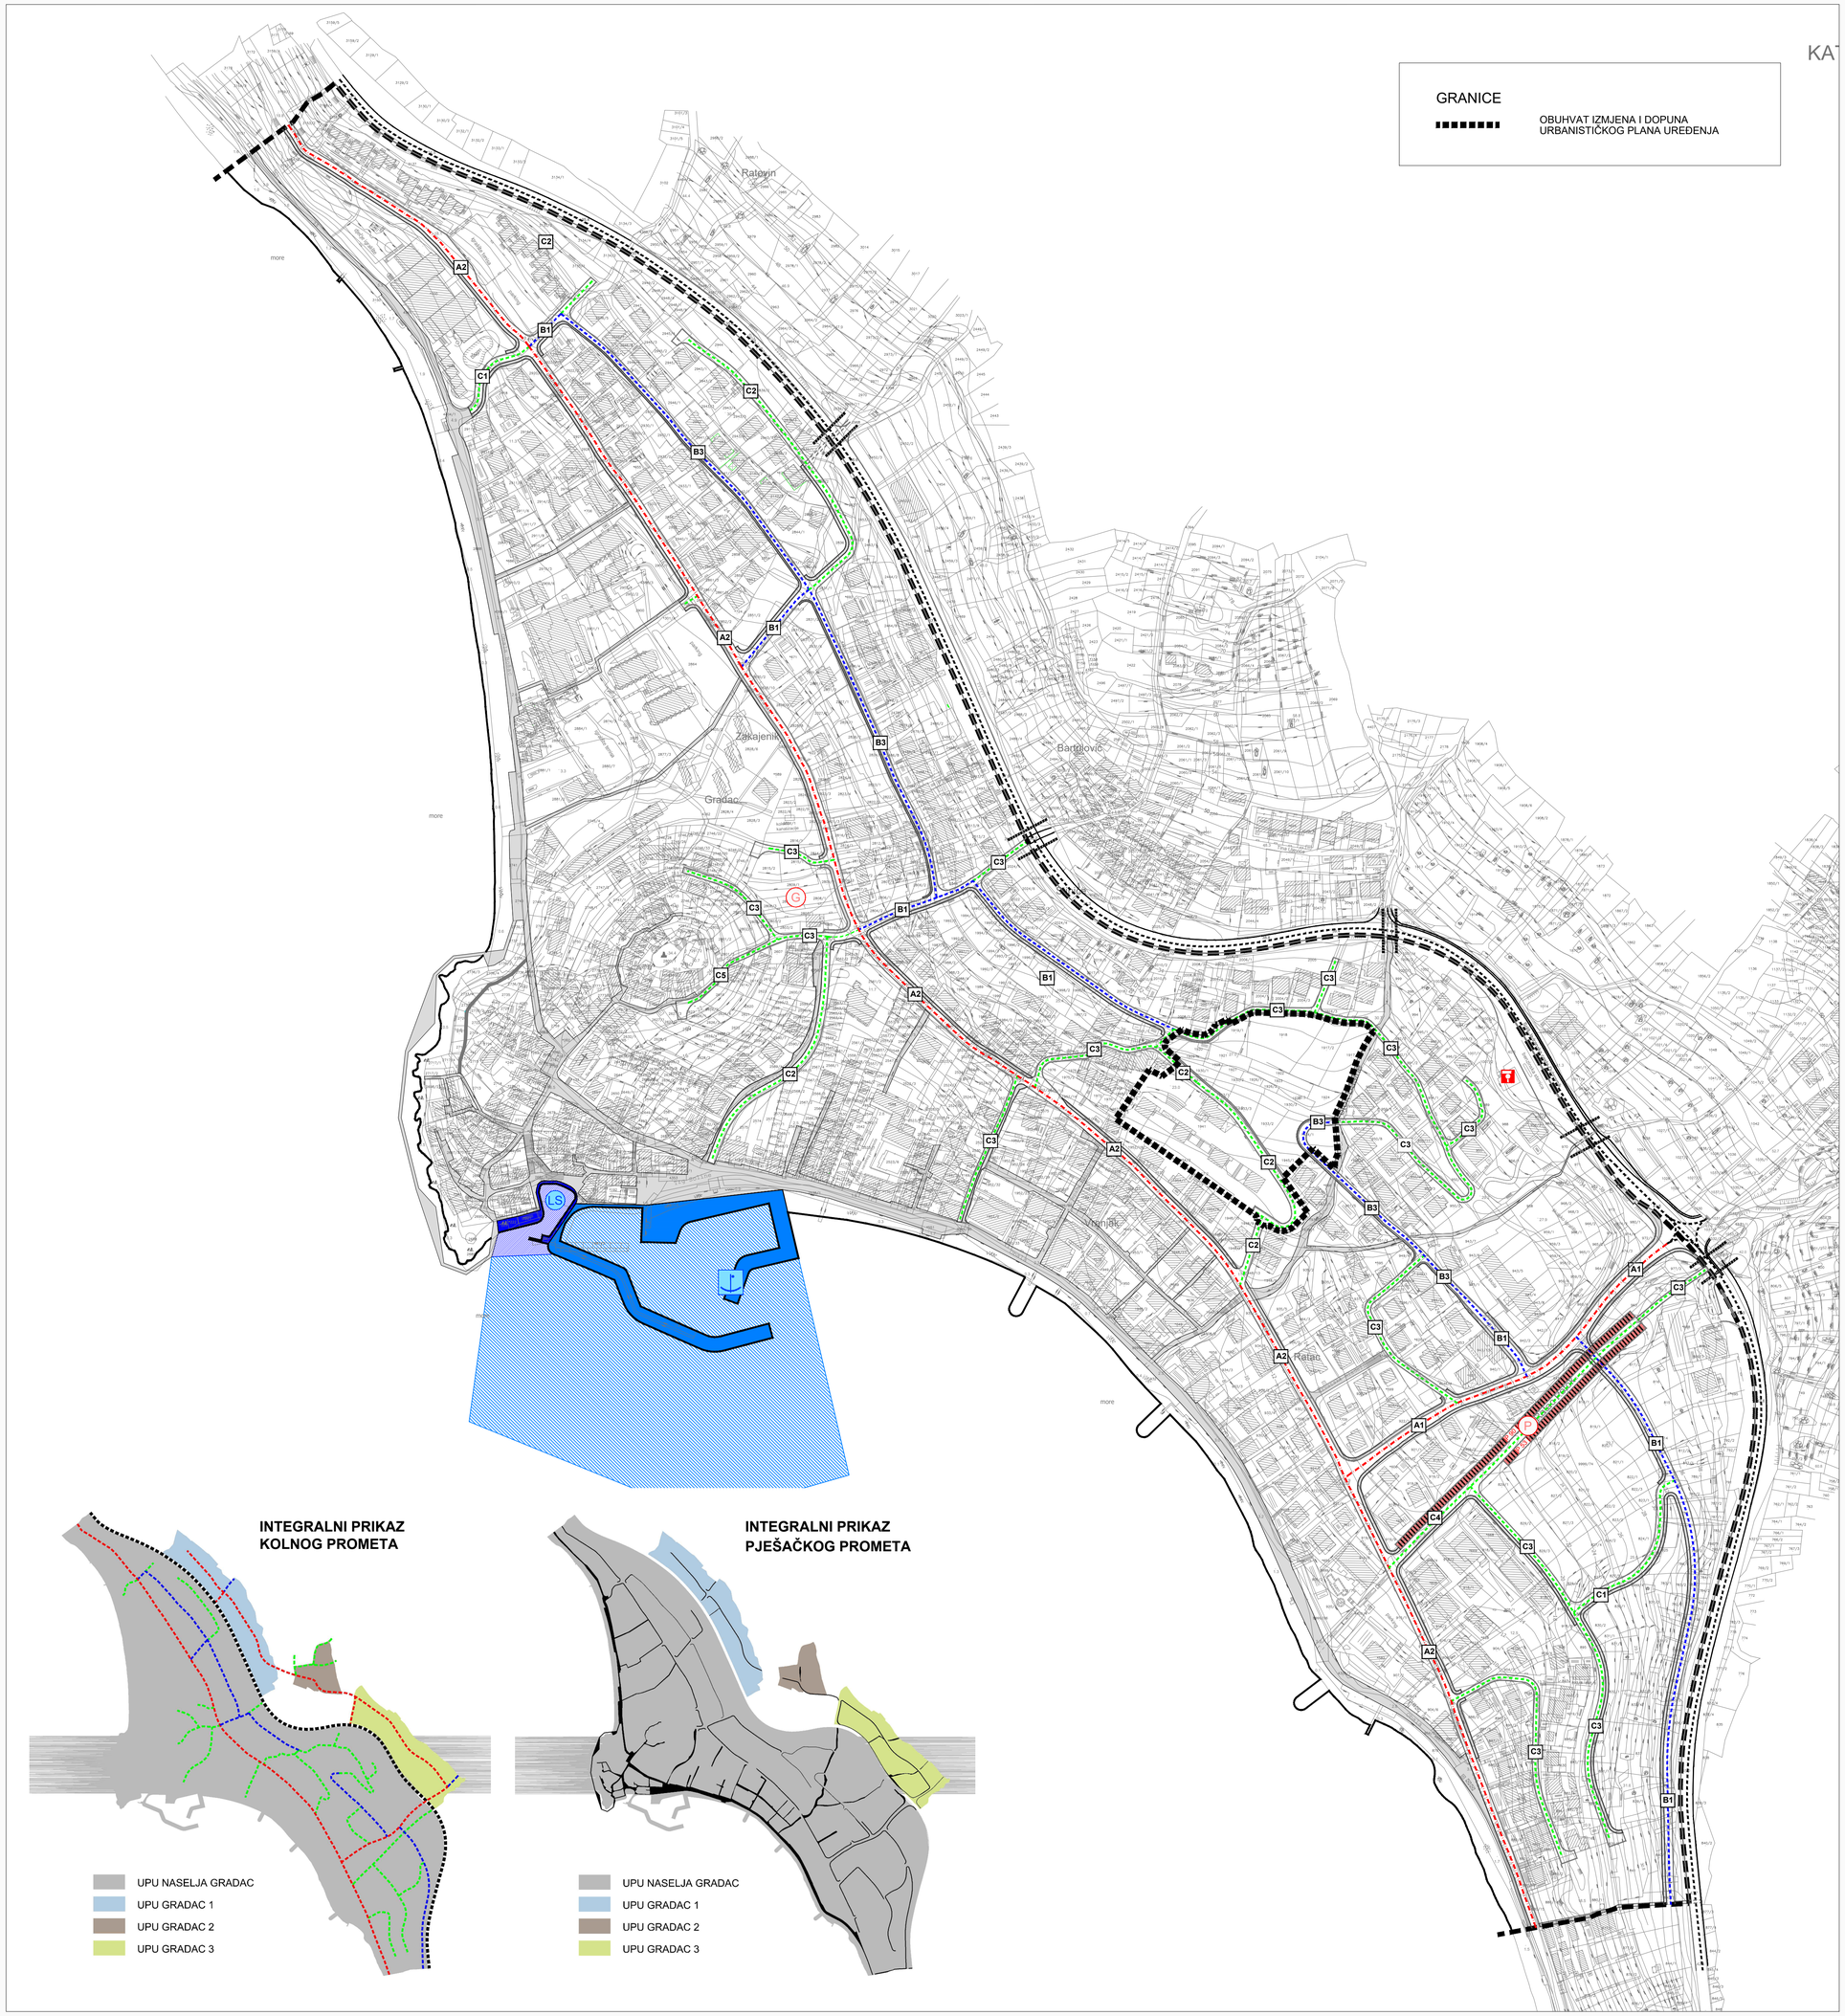

GRANICE

- OBUHVAT URBANISTIČKOG PLANA UREĐENJA
- OBALNA CRTA

PROMETNE POVRŠINE

CESTOVNI PROMET


- GLAVNE PROMETNICE
- SABIRNE PROMETNICE
- PRISTUPNE PROMETNICE
- PJEŠAČKE POVRŠINE
- PRIJELAZI D8 IZVAN NIVOA
- JAVNO PARKIRALIŠTE
- JAVNA GARAŽA
- BENZINSKA POSTAJA

POMORSKI PROMET


MORSKE LUKE

- LUKA OTVORENA ZA JAVNI PROMET LOKALNOG ZNAČAJA
- ŠPORTSKA LUKA


A1 GLAVNA PROMETNICA

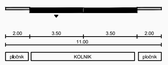


A2 GLAVNA PROMETNICA

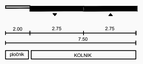

B1 SABIRNE PROMETNICE

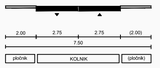


B2 SABIRNE PROMETNICE

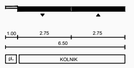


B3 SABIRNE PROMETNICE




C1 PRISTUPNE PROMETNICE

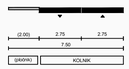


C2 PRISTUPNE PROMETNICE

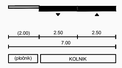

C3 PRISTUPNE PROMETNICE

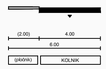

C4 PRISTUPNE PROMETNICE

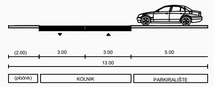

C5 PRISTUPNE PROMETNICE



INTEGRALNI PRIKAZ KOLNOG PROMETA

INTEGRALNI PRIKAZ PJEŠAČKOG PROMETA

URBOS
BIRO ZA PROSTORNO PLANIRANJE, URBANIZAM I ZAŠTITU OKOLIŠA d.o.o. SPLIT, Matoševa 16

PRIJEDLOG PLANA, rujan 2023. g. Broj elaborata: 857/23

Županija:	SPLITSKO DALMATINSKA		
Općina:	GRADAC		
Naziv prostornog plana:	IZMJENE I DOPUNE URBANISTIČKOG PLANA UREĐENJA NASELJA GRADAC		
Naziv kartografskog prikaza:	PROMETNA, ULIČNA I KOMUNALNA INFRASTRUKTURNA MREŽA PROMET		
Broj kartografskog prikaza:	**2.1.**	Mjerilo kartografskog prikaza:	**1:2000**
Odluka o izradi plana (službeno glasilo): Službeni glasnik Općine Gradac broj 8/23, 13/23.		Odluka predstavničkog tijela o donošenju plana:	
Javna rasprava (datum objave):		Javni uvid održan: od do	
Pečat tijela odgovornog za provođenje javne rasprave:		Odgovorna osoba za provođenje javne rasprave: MARE MALKIĆ, mag. oec.	
Suglasnost na plan prema čl. 108. Zakona o prostornom uređenju ("NN": 153/13, 65/17, 114/18, 39/19, 98/19 i 67/23): broj suglasnosti klasa: ..... urbroj: ..... datum:			
Pravna osoba/tijelo koje je izradilo plan:	URBOS doo SPLIT Biro za prostorno planiranje, urbanizam i zaštitu okoliša		
Pečat pravne osobe/tijela koje je izradilo plan:		Odgovorna osoba: MAJA MADIRACA, dipl. oec.	
Odgovorni voditelj:	GORDANA RADMAN, dipl. ing. arh.		
Stručni tim u izradi plana: 1. GORDANA RADMAN, dipl.ing.arh. 2. MAJA MADIRACA, dipl.oec. 3. LARISA BAČIĆ, dipl. ing. građ. 4. IVANA BUBIĆ, mag. oec. 5. MISLAV MADIRACA, man. EU fondova 6. MARINA PAVIČIĆ, mag. ing. aedif.			
Pečat predstavničkog tijela:		Predsjednik predstavničkog tijela:	
Istovjetnost ovog prostornog plana s izvornikom ovjerava: (ime, prezime i potpis)		Pečat nadležnog tijela:	

PRIJEDLOG PLANA