
IZMJENE I DOPUNE
URBANISTIČKOG PLANA UREĐENJA
NASELJA GRADAC

2.2. PROMETNA, ULIČNA I KOMUNALNA INFRASTRUKTURNA MREŽA
ELEKTROENERGETSKA MREŽA

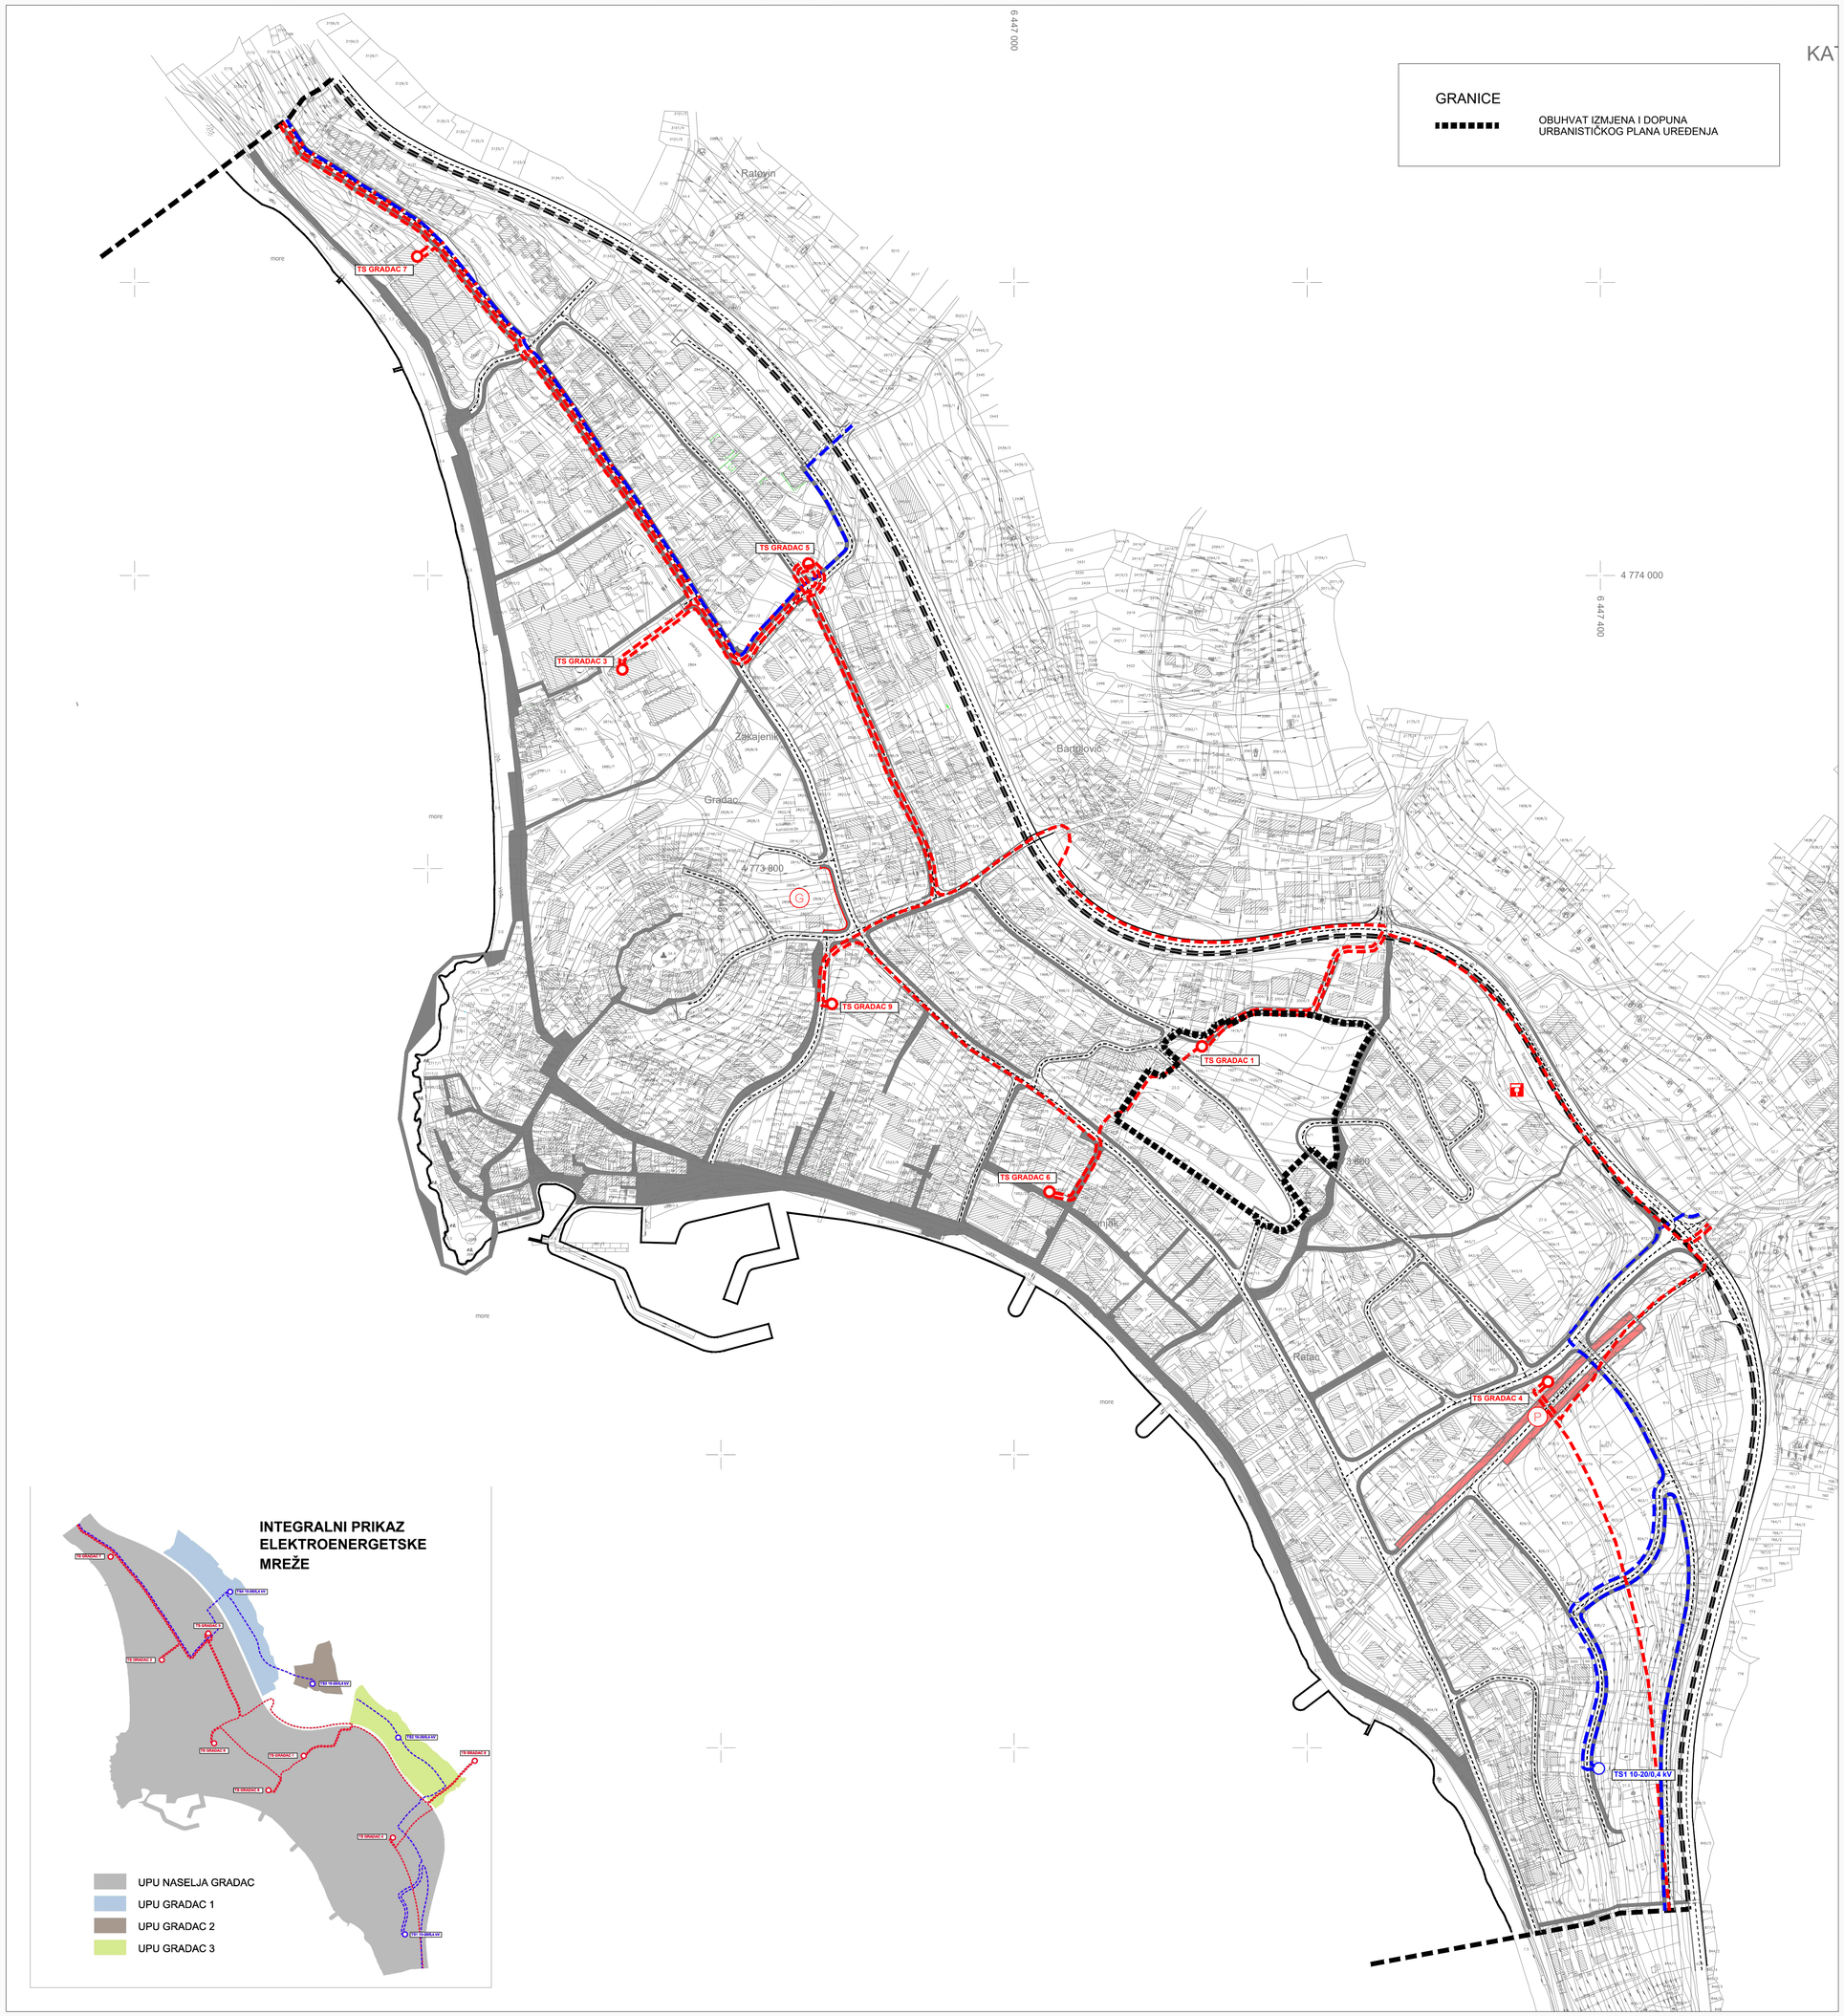

GRANICE

- OBUHVAT UPU-a
- OBALNA CRTA

ELEKTROENERGETSKA MREŽA

POSTOJEĆE	PLANIRANO	
○		TS 10/0,4 kV
	○	TS 10-20/0,4 kV
		KB 10 kV
		KB 20(10) kV

CESTOVNI PROMET

- KOLNE POVRŠINE
- PJEŠAČKE POVRŠINE
- (P) JAVNO PARKIRALIŠTE
- (G) JAVNA GARAŽA
- BENZINSKA POSTAJA

INTEGRALNI PRIKAZ ELEKTROENERGETSKE MREŽE

URBOS
BIRO ZA PROSTORNO PLANIRANJE, URBANIZAM I ZAŠTITU OKOLIŠA
d.o.o. SPLIT, Matoševa 16

PRIJEDLOG PLANA, rujan 2023. g. Broj elaborata: 857/23

Županija:	SPLITSKO DALMATINSKA		
Općina:	GRADAC		
Naziv prostornog plana:	IZMJENE I DOPUNE URBANISTIČKOG PLANA UREĐENJA NASELJA GRADAC		
Naziv kartografskog prikaza:	PROMETNA, ULIČNA I KOMUNALNA INFRASTRUKTURNA MREŽA ELEKTROENERGETSKA MREŽA		
Broj kartografskog prikaza:	**2.2.**	Mjerilo kartografskog prikaza:	**1:2000**
Odluka o izradi plana (službeno glasilo): Službeni glasnik Općine Gradac broj 8/23, 13/23.		Odluka predstavničkog tijela o donošenju plana:	
Javna rasprava (datum objave):		Javni uvid održan: od do	
Pečat tijela odgovornog za provođenje javne rasprave:		Odgovorna osoba za provođenje javne rasprave: MARE MALKIĆ, mag. oec.	
Suglasnost na plan prema čl. 108. Zakona o prostornom uređenju ("NN": 153/13, 65/17, 114/18, 39/19, 98/19 i 67/23): broj suglasnosti klasa: ..... urbroj: ..... datum:			
Pravna osoba/tijelo koje je izradilo plan:	URBOS doo SPLIT Biro za prostorno planiranje, urbanizam i zaštitu okoliša		
Pečat pravne osobe/tijela koje je izradilo plan:		Odgovorna osoba: MAJA MADIRACA, dipl. oec.	
Odgovorni voditelj:	GORDANA RADMAN, dipl. ing. arh.		
Stručni tim u izradi plana: 1. GORDANA RADMAN, dipl.ing.arh. 2. MAJA MADIRACA, dipl.oec. 3. LARISA BAČIĆ, dipl. ing. građ. 4. IVANA BUBIĆ, mag. oec. 5. MISLAV MADIRACA, man. EU fondova 6. MARINA PAVIČIĆ, mag. ing. aedif.			
Pečat predstavničkog tijela:		Predsjednik predstavničkog tijela:	
Istovjetnost ovog prostornog plana s izvornikom ovjerava: (ime, prezime i potpis)		Pečat nadležnog tijela:	

PRIJEDLOG PLANA