
# IZMJENE I DOPUNE
## URBANISTIČKOG PLANA UREĐENJA
# NASELJA GRADAC

**2.5. PROMETNA, ULIČNA I KOMUNALNA INFRASTRUKTURNA MREŽA**
**ODVODNJA OTPADNIH VODA**

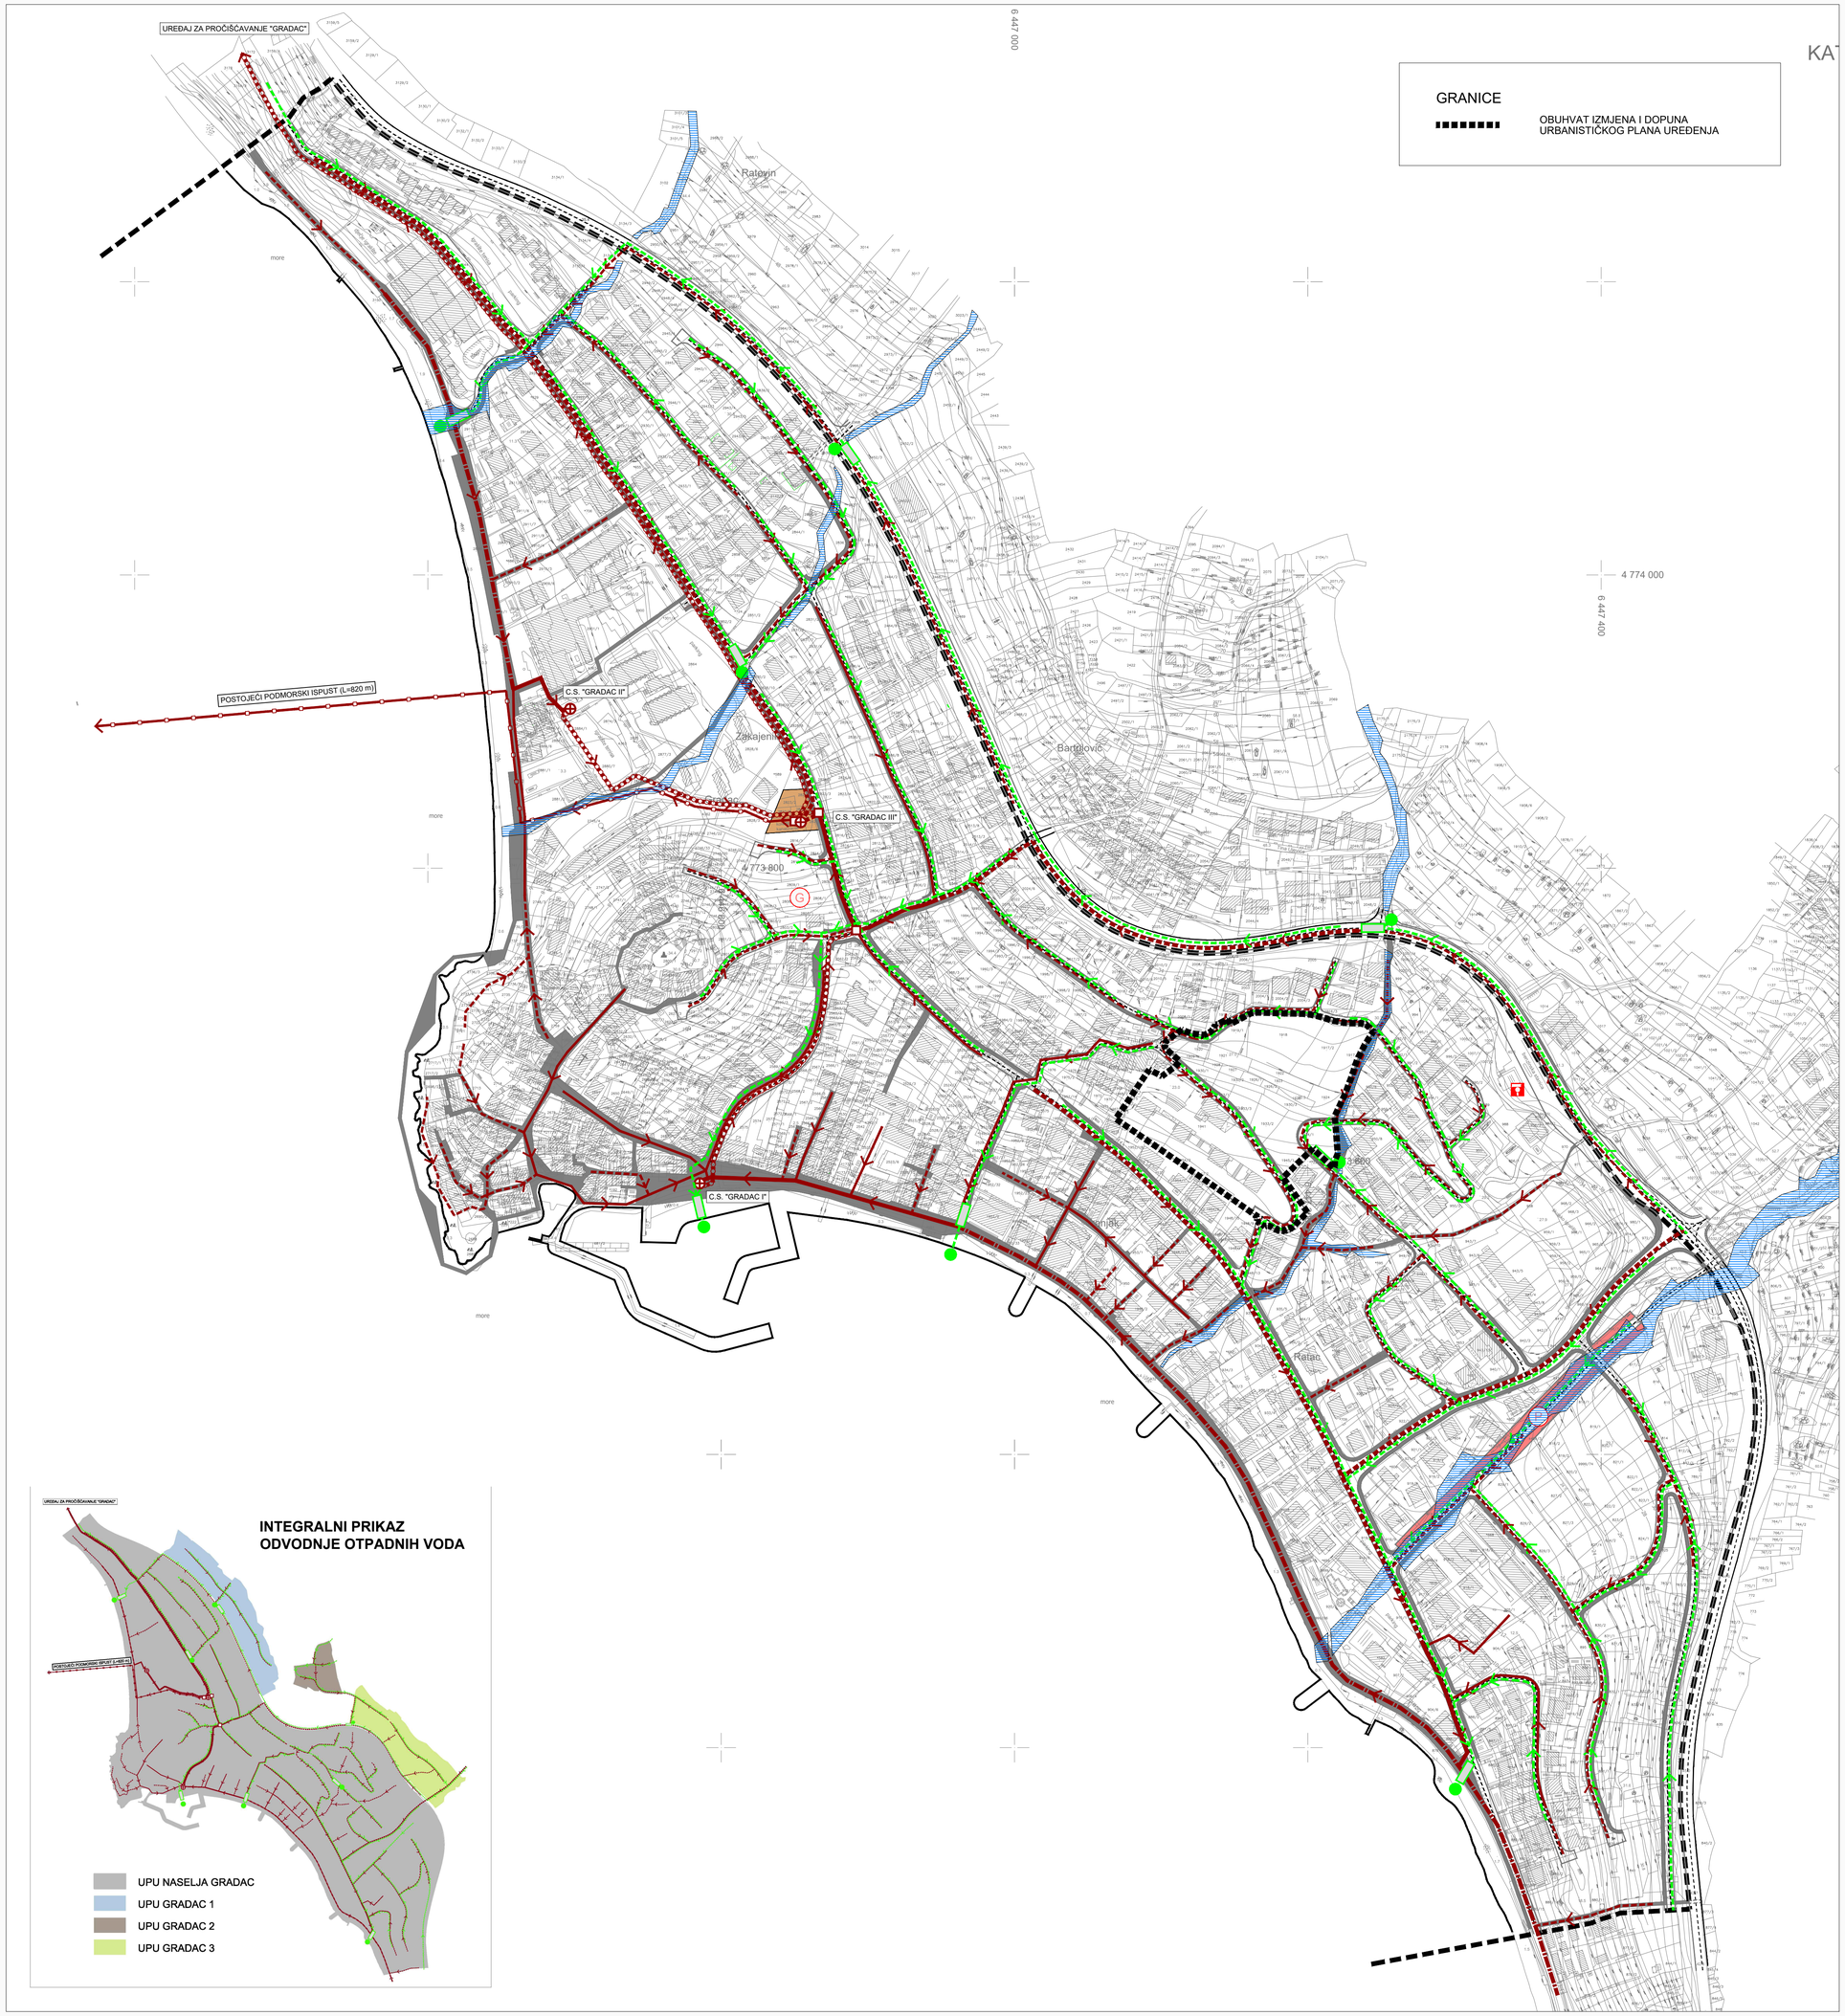





**GRANICE**

- OBUHVAT UPU-a
- OBALNA CRTA

**ODVODNJA FEKALNIH VODA**

| POSTOJEĆE | PLANIRANO | |
|---|---|---|
| | | GLAVNI KOLEKTOR (gravitacijski) |
| | | REKONSTRUKCIJA POSTOJEĆEG GLAVNOG KOLEKTORA (gravitacijskog) |
| | | SEKUNDARNI ODVODNI KANALI |
| | | GLAVNI TLAČNI CJEVOVOD |
| | | PODMORKI ISPUST |
| | | SMJER ODVODNJE |
| | | CRPNA STANICA |
| | | PREKIDNO OKNO |

**ODVODNJA OBORINSKIH VODA**

| POSTOJEĆE | PLANIRANO | |
|---|---|---|
| | | KOLEKTOR OBORINSKIH VODA |
| | | SMJER ODVODNJE |
| | | UREĐAJ ZA PROČIŠĆAVANJE OBORINSKIH VODA (mastolov) |
| | | ISPUST PROČIŠĆENIH OBORINSKIH VODA |

**UREĐENJE VODOTOKA I VODA**

- JAVNO VODNO DOBRO

**CESTOVNI PROMET**

- KOLNE POVRŠINE
- PJEŠAČKE POVRŠINE
- JAVNO PARKIRALIŠTE
- JAVNA GARAŽA
- BENZINSKA POSTAJA

URBOS — BIRO ZA PROSTORNO PLANIRANJE, URBANIZAM I ZAŠTITU OKOLIŠA d.o.o. SPLIT, Matoševa 16

**PRIJEDLOG PLANA, rujan 2023. g.** Broj elaborata: 857/23

| | | | |
|---|---|---|---|
| Županija: | SPLITSKO DALMATINSKA | | |
| Općina: | GRADAC | | |
| Naziv prostornog plana: | IZMJENE I DOPUNE URBANISTIČKOG PLANA UREĐENJA NASELJA GRADAC | | |
| Naziv kartografskog prikaza: | PROMETNA, ULIČNA I KOMUNALNA INFRASTRUKTURNA MREŽA VODNOGOSPODARSKI SUSTAV - ODVODNJA OTPADNIH VODA | | |
| Broj kartografskog prikaza: | **2.5.** | Mjerilo kartografskog prikaza: | **1:2000** |
| Odluka o izradi plana (službeno glasilo): Službeni glasnik Općine Gradac broj 8/23, 13/23. | | Odluka predstavničkog tijela o donošenju plana: | |
| Javna rasprava (datum objave): | | Javni uvid održan: od do | |
| Pečat tijela odgovornog za provođenje javne rasprave: | | Odgovorna osoba za provođenje javne rasprave: MARE MALKIĆ, mag. oec. | |
| Suglasnost na plan prema čl. 108. Zakona o prostornom uređenju ("NN": 153/13, 65/17, 114/18, 39/19, 98/19 i 67/23): broj suglasnosti klasa: ..... urbroj: ..... datum: ..... | | | |
| Pravna osoba/tijelo koje je izradilo plan: | URBOS doo SPLIT Biro za prostorno planiranje, urbanizam i zaštitu okoliša | | |
| Pečat pravne osobe/tijela koje je izradilo plan: | | Odgovorna osoba: MAJA MADIRACA, dipl. oec. | |
| Odgovorni voditelj: | GORDANA RADMAN, dipl. ing. arh. | | |
| Stručni tim u izradi plana: 1. GORDANA RADMAN, dipl.ing.arh. 2. MAJA MADIRACA, dipl.oec. 3. LARISA BAČIĆ, dipl. ing. građ. 4. IVANA BUBIĆ, mag. oec. 5. MISLAV MADIRACA, man. EU fondova 6. MARINA PAVIČIĆ, mag. ing. aedif. | | | |
| Pečat predstavničkog tijela: | | Predsjednik predstavničkog tijela: ..... | |
| Istovjetnost ovog prostornog plana s izvornikom ovjerava: (ime, prezime i potpis) | | Pečat nadležnog tijela: | |

PRIJEDLOG PLANA